


C

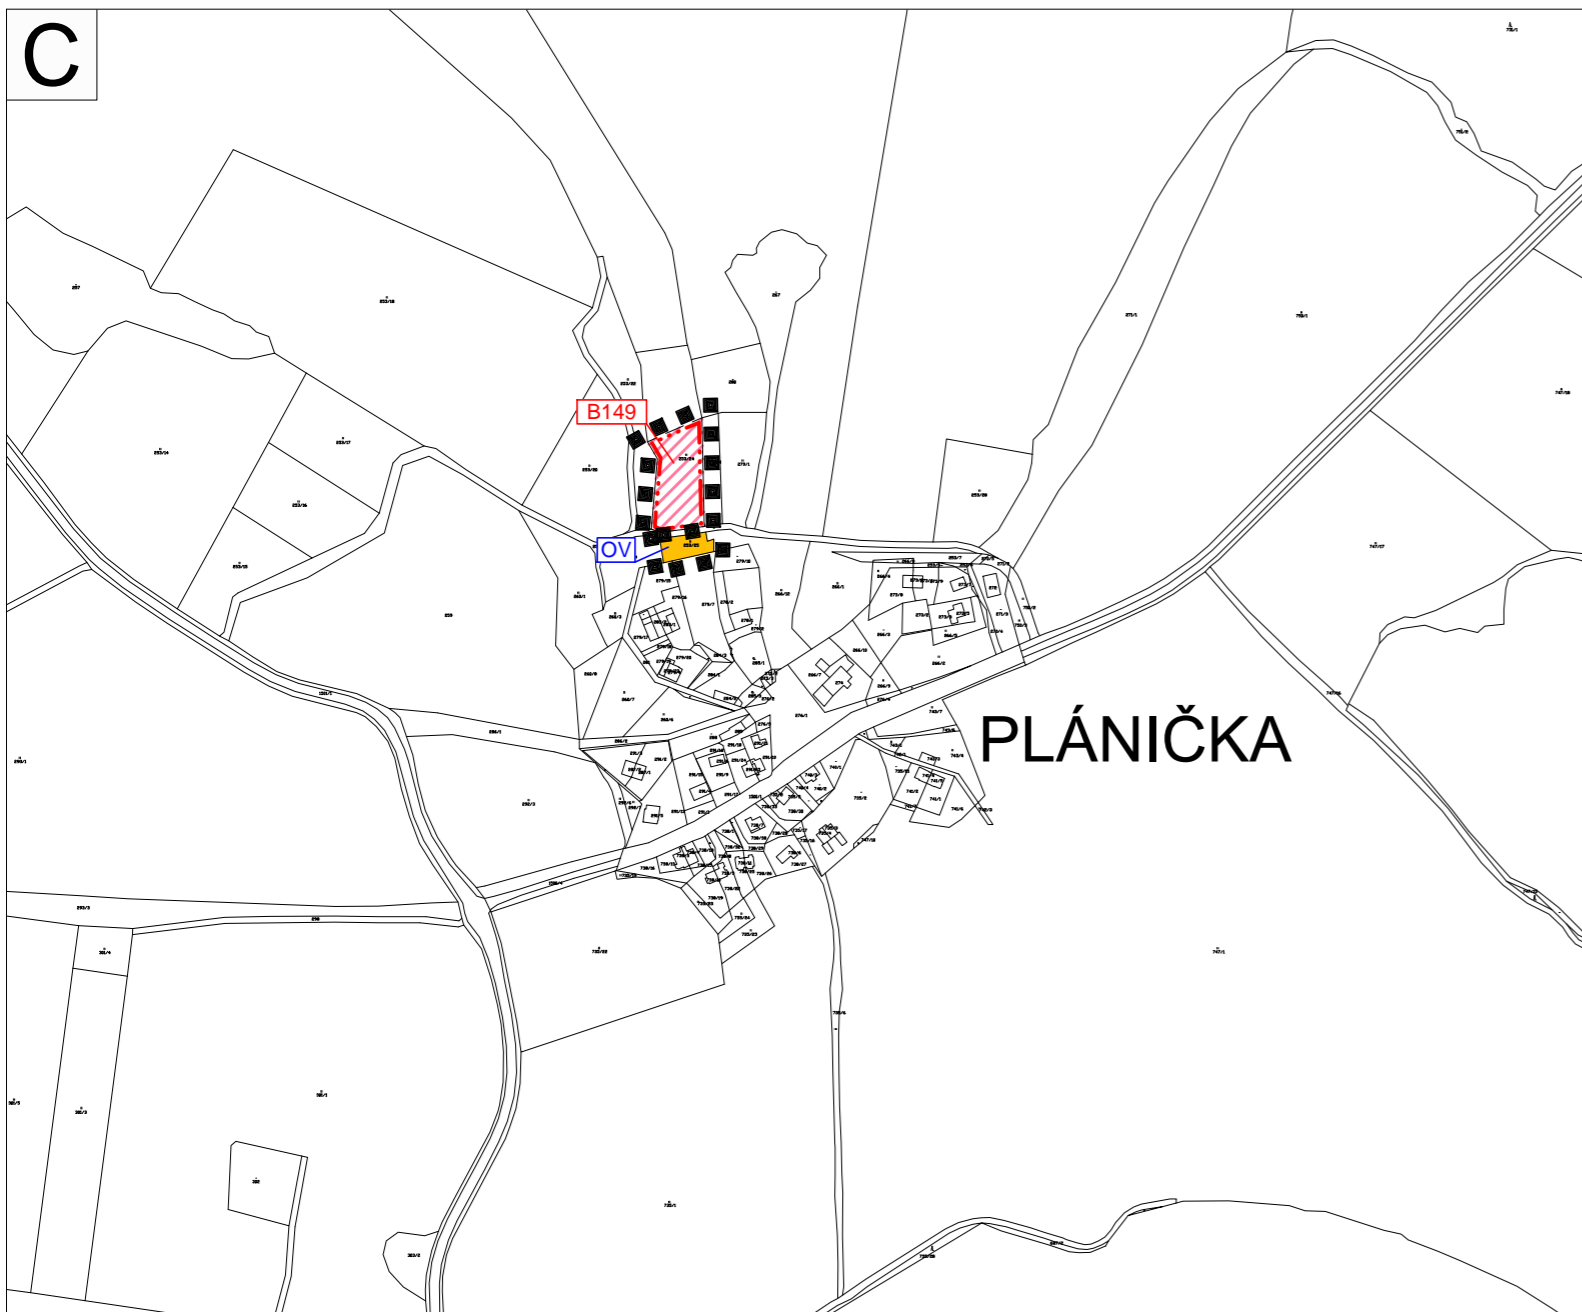

## LEGENDA

### PLOCHY S ROZDÍLNÝM ZPŮSOBEM VYUŽITÍ

STABILIZOVANÉ PLOCHY ZMĚN  
PLOCHY



PLOCHY BYDLENÍ



PLOCHY OBČANSKÉHO VYBAVENÍ

# Změna č. 1 ÚP ČERNÁ V POŠUMAVÍ

## VYMEZUJÍCÍ HRANICE



HRANICE ŘEŠENÉHO ÚZEMÍ



HRANICE ZASTAVITELNÝCH PLOCH



HRANICE PLOCH S ROZDÍLNÝM ZPŮSOBEM VYUŽITÍ

## INFORMATIVNÍ ÚDAJE



OZNAČENÍ VYUŽITÍ PLOCH



OZNAČENÍ PLOCH ZMĚN

## ZMĚNA Č. 1 ÚP ČERNÁ V POŠUMAVÍ

VÝROK

HLAVNÍ VÝKRES

PROJEKTOVÝ ATELIÉR AD s.r.o.  
ING. ARCH. JAROSLAV DANĚK



RAZÍTKO A PODPIS:

HUSOVA 4, Č. BUDĚJOVICE, 370 01, TEL. 387 312 513, 605 277 998  
www.atelierad.cz, atelierad@atelierad.cz, IČ 25194771, DIČ CZ25194771

ZPRACOVATEL: ING. ARCH. JAROSLAV DANĚK

KRESLIL: ING. TEREZA LOUŽENSKÁ

ČÍSLO ZAKÁZKY: 48/2016

ČÍSLO VÝKRESU:

ČÍSLO PARÉ:

DATUM: PROSINEC 2016

2.C

1

MĚŘÍTKO: 1 : 5000

## ZÁZNAM O ÚČINNOSTI

DATUM NABYTÍ ÚČINNOSTI ÚP

POŘIZOVATEL

SPRÁVNÍ ORGÁN, KTERÝ ÚPD VYDAL

OBEC ČERNÁ V POŠUMAVÍ

ZASTUPITELSTVO OBCE ČERNÁ V POŠUMAVÍ

IRENA PEKÁRKOVÁ  
starostka obce  
ING. ARCH. RADEK BOČEK  
osoba zajišťující splnění kvalifikačních požadavků

RAZÍTKO A PODPIS:

RAZÍTKO A PODPIS:

