

Změna č. 1 ÚP ČERNÁ V POŠUMAVÍ

LEGENDA




HRANICE ŘEŠENÉHO ÚZEMÍ



HRANICE PLOCH S ROZDÍLNÝM ZPŮSOBEM VYUŽITÍ

VEŘEJNĚ PROSPĚŠNÉ STAVBY

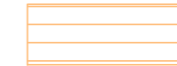


KORIDORY VEŘEJNĚ PROSPĚŠNÝCH STAVEB

NAVRŽENÉ PLOCHY PRO DOPRAVNÍ INFRASTRUKTURU



Návrh plochy dopravní infrastruktury - koridor pro cyklostezku.

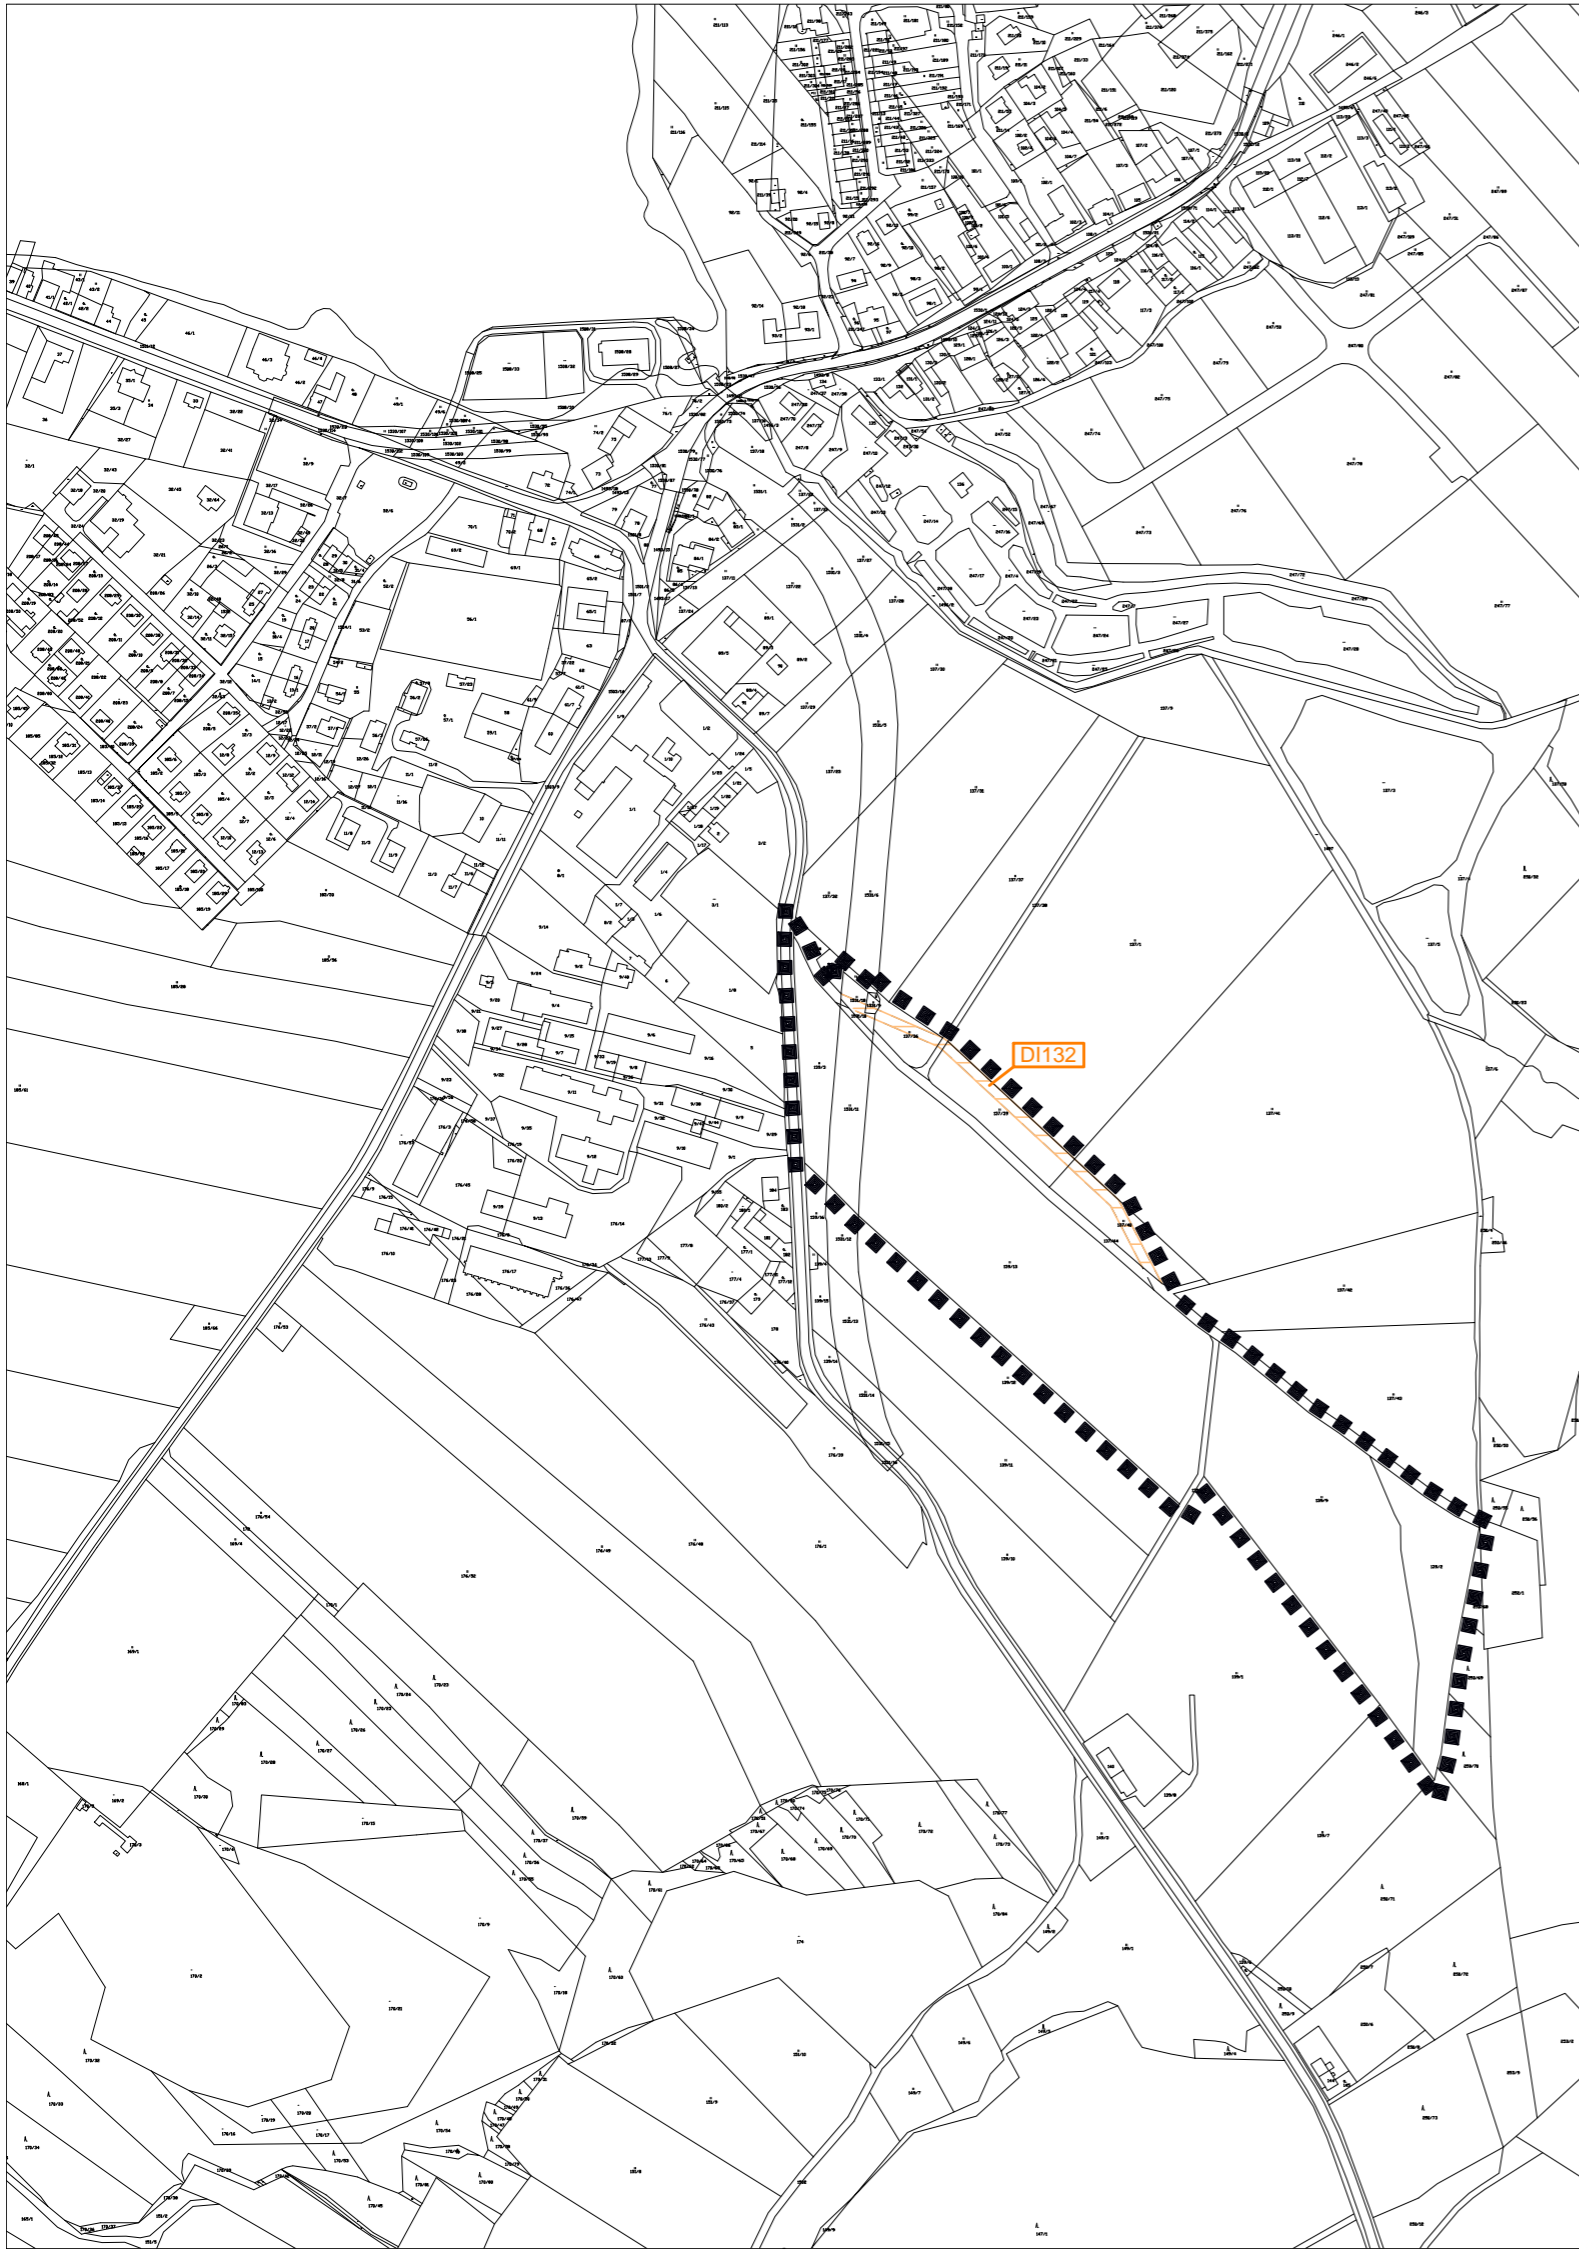

ZMĚNA Č. 1 ÚP ČERNÁ V POŠUMAVÍ

VÝROK

VÝKRES VEŘEJNĚ PROSPĚŠNÝCH STAVEB, OPATŘENÍ A ASANACÍ

PROJEKTOVÝ ATELIÉR AD s.r.o.
ING. ARCH. JAROSLAV DANĚK



RAZÍTKO A PODPIS:

HUSOVA 4, Č. BUDĚJOVICE, 370 01, TEL. 387 312 513, 605 277 998
www.atelierad.cz, atelierad@atelierad.cz, IČ 25194771, DIČ CZ25194771

ZPRACOVATEL: ING. ARCH. JAROSLAV DANĚK

KRESLIL: ING. TEREZA LOUŽENSKÁ

ČÍSLO ZAKÁZKY: 48/2016

ČÍSLO VÝKRESU:

ČÍSLO PARÉ:

DATUM: PROSINEC 2016

3

1

MĚŘÍTKO: 1 : 5000

ZÁZNAM O ÚČINNOSTI

DATUM NABYTÍ ÚČINNOSTI ÚP

POŘIZOVATEL

SPRÁVNÍ ORGÁN, KTERÝ ÚPD VYDAL

OBEC ČERNÁ V POŠUMAVÍ

ZASTUPITELSTVO OBCE ČERNÁ V POŠUMAVÍ

IŘENA PEKÁRKOVÁ
starostka obce
ING. ARCH. RADEK BOČEK
osoba zajišťující splnění kvalifikačních požadavků

RAZÍTKO A PODPIS:

RAZÍTKO A PODPIS:

