


F

k.ú. KYSELOV

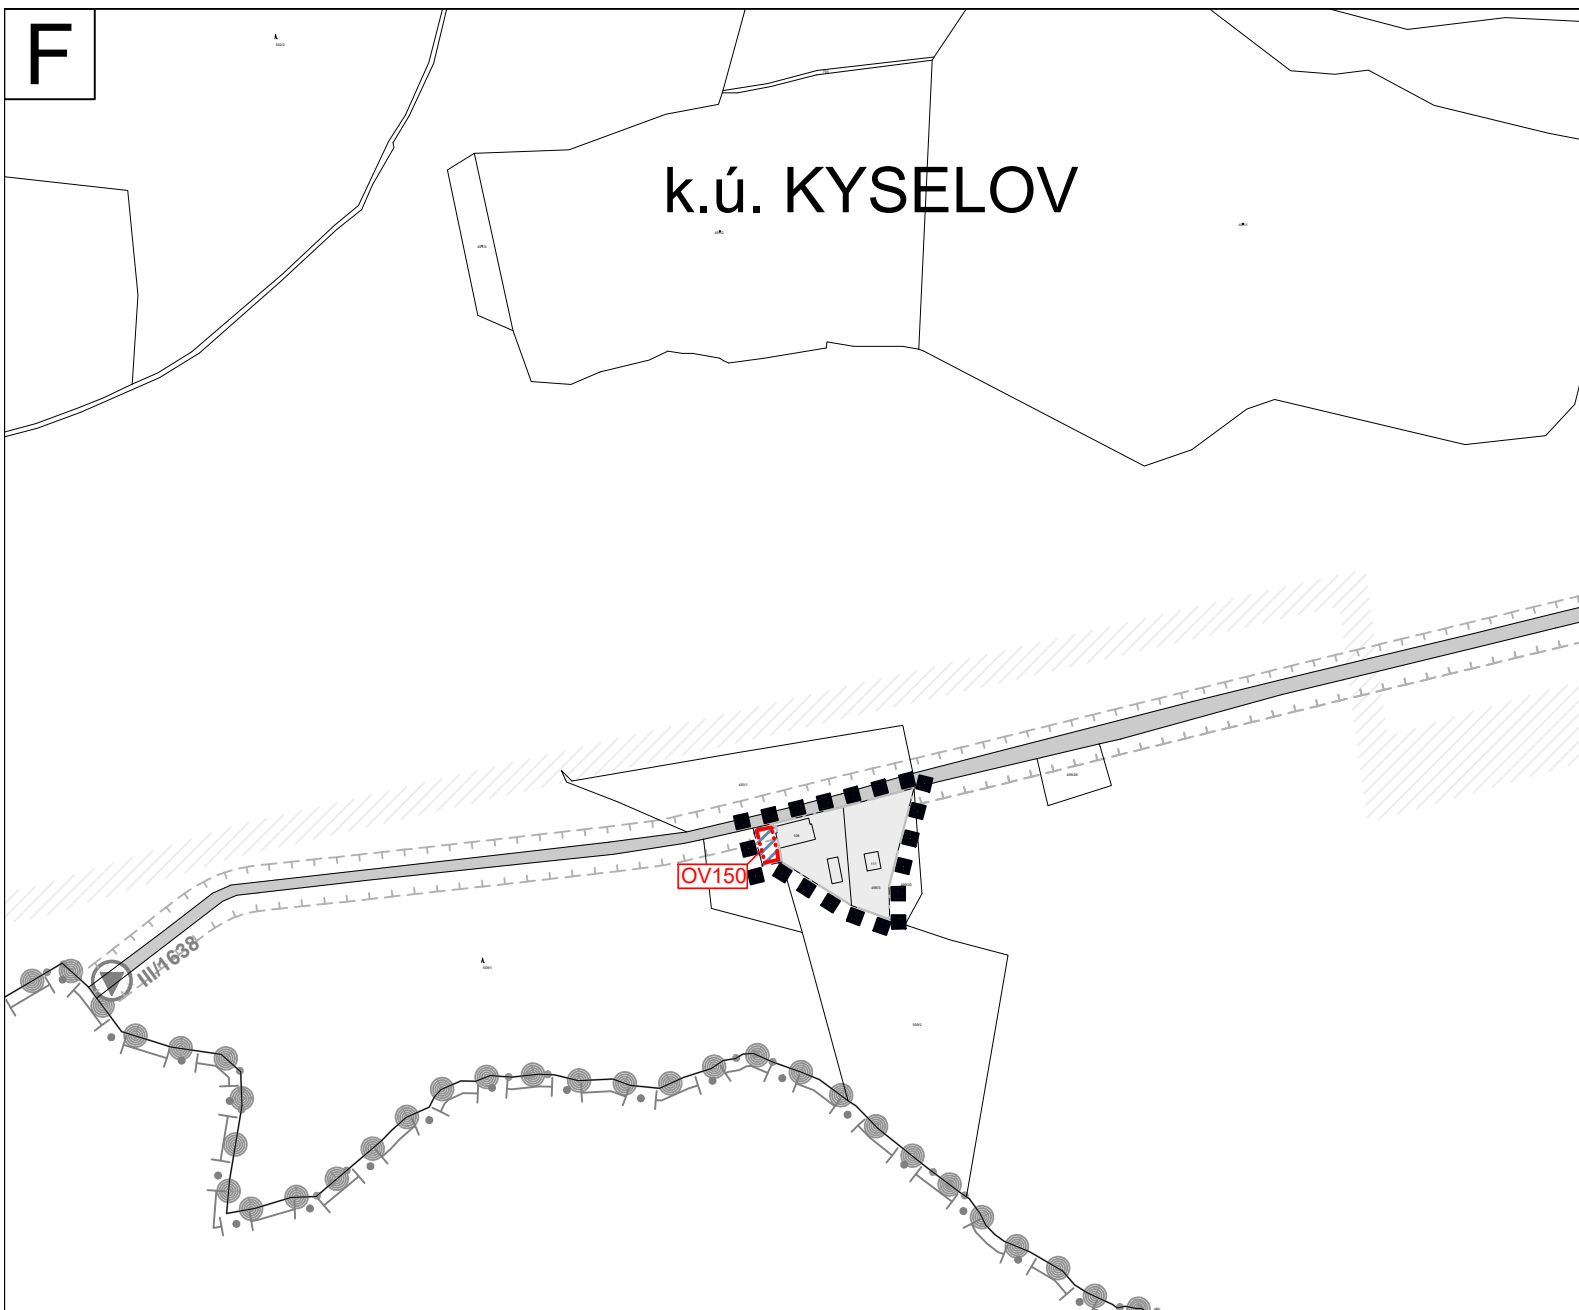

LEGENDA

PLOCHY S ROZDÍLNÝM ZPŮSOBEM VYUŽITÍ

STABILIZOVANÉ PLOCHY ZMĚN
PLOCHY



PLOCHY OBČANSKÉHO VYBAVENÍ

Změna č. 1 ÚP ČERNÁ V POŠUMAVÍ

VYMEZUJÍCÍ HRANICE



HRANICE ŘEŠENÉHO ÚZEMÍ



HRANICE ZASTAVITELNÝCH PLOCH



HRANICE PLOCH S ROZDÍLNÝM ZPŮSOBEM VYUŽITÍ

INFORMATIVNÍ ÚDAJE



OZNAČENÍ PLOCH ZMĚN

ZMĚNA Č. 1 ÚP ČERNÁ V POŠUMAVÍ

ODŮVODNĚNÍ

VÝKRES DOPRAVNÍ INFRASTRUKTURY

PROJEKTOVÝ ATELIÉR AD s.r.o.
ING. ARCH. JAROSLAV DANĚK



RAZÍTKO A PODPIS:

HUSOVA 4, Č. BUDĚJOVICE, 370 01, TEL. 387 311 238, 605 277 998
www.atelierad.cz, atelierad@atelierad.cz, IČ 25194771, DIČ CZ25194771

ZPRACOVATEL: ING. ARCH. JAROSLAV DANĚK

KRESLIL: ING. TEREZA LOUŽENSKÁ

ČÍSLO ZAKÁZKY: 48/2016

ČÍSLO VÝKRESU:

ČÍSLO PARÉ:

DATUM: BŘEZEN 2018

5.F

1

MĚŘÍTKO: 1 : 5000

ZÁZNAM O ÚČINNOSTI

DATUM NABYTÍ ÚČINNOSTI ÚP	
POŘIZOVATEL	SPRÁVNÍ ORGÁN, KTERÝ ÚPD VYDAL
OBEC ČERNÁ V POŠUMAVÍ	ZASTUPITELSTVO OBCE ČERNÁ V POŠUMAVÍ
IRENA PEKÁRKOVÁ starostka obce ING. ARCH. RADEK BOČEK osoba zajišťující splnění kvalifikačních požadavků	
RAZÍTKO A PODPIS:	RAZÍTKO A PODPIS:

