


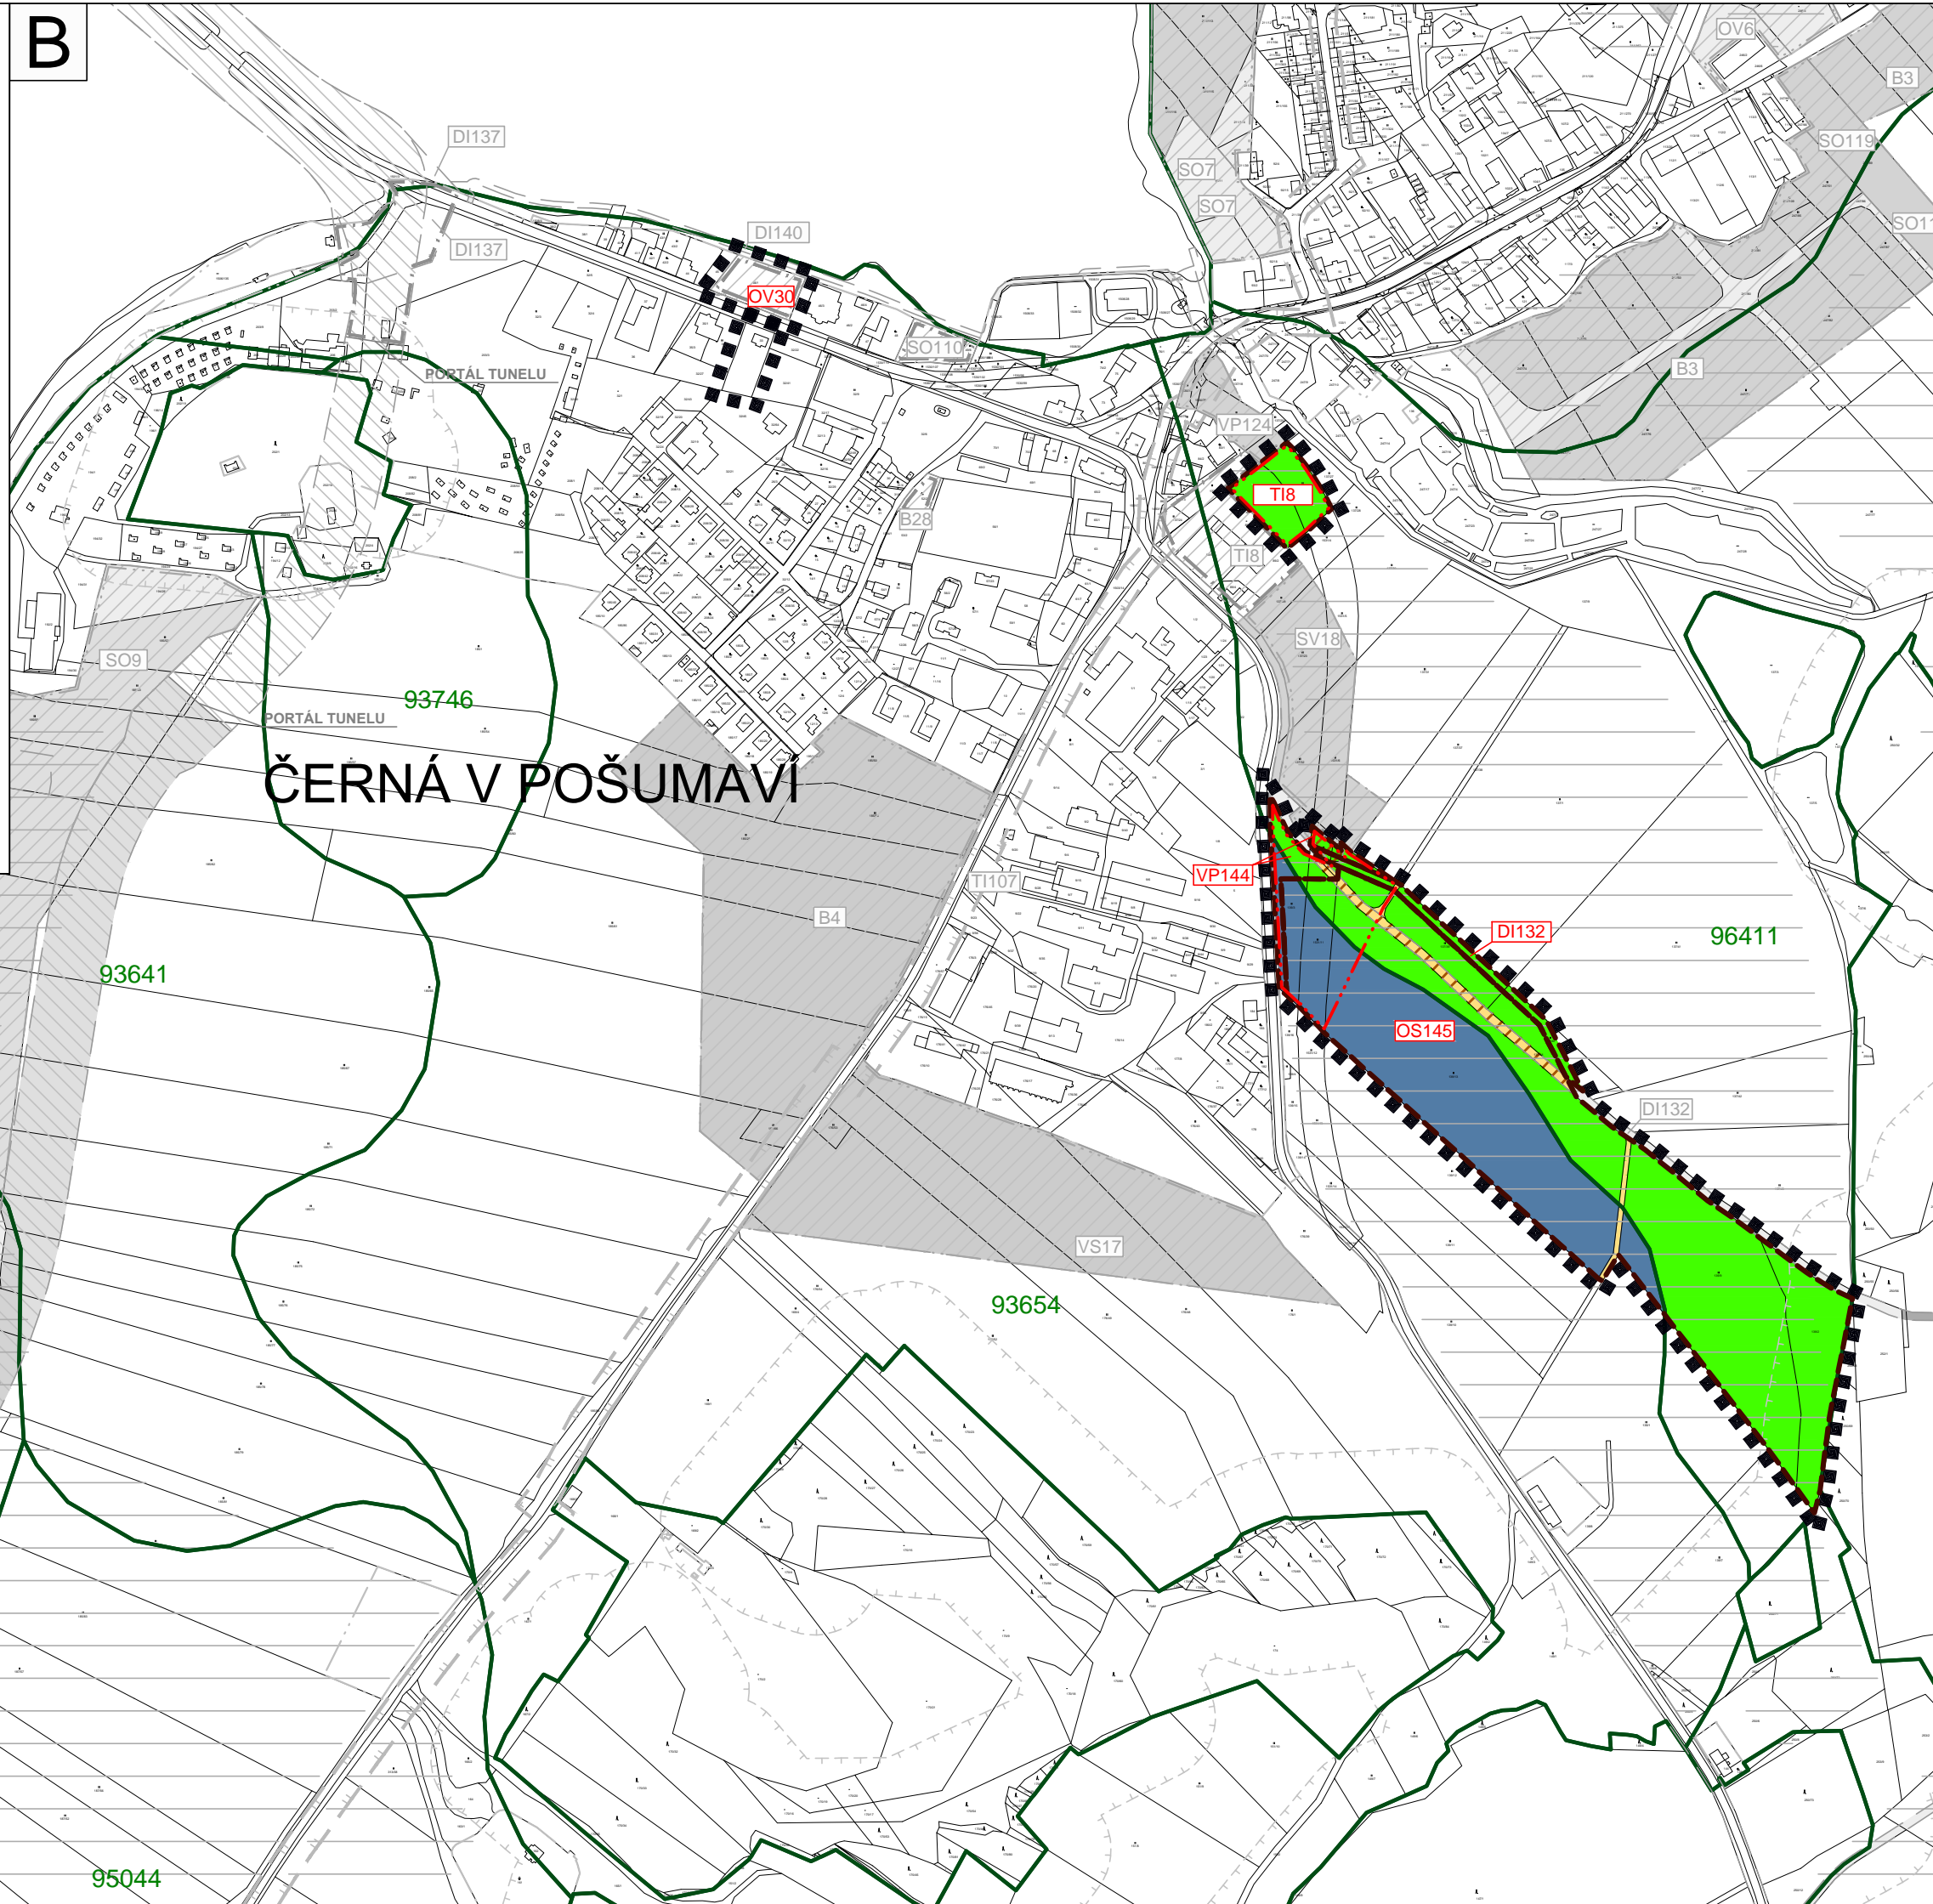









Změna č. 1 ÚP ČERNÁ V POŠUMAVÍ

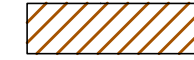


-  III. TŘÍDA OCHRANY
-  V. TŘÍDA OCHRANY
-  LOKALITY Z PŘEDCHOZÍCH ÚPD
-  OSTATNÍ PLOCHY

LEGENDA

-  HRANICE ŘEŠENÉHO ÚZEMÍ
-  HRANICE ZASTAVITELNÝCH PLOCH
-  HRANICE LOKALIT
-  HRANICE BPEJ
-  93641 KÓD BPEJ
-  OS145 OZNAČENÍ NAVRŽENÝCH PLOCH

ZMĚNA Č. 1 ÚP ČERNÁ V POŠUMAVÍ

ODŮVODNĚNÍ		VÝKRES PŘEDPOKLÁDANÝCH ZÁBORŮ PŮDNÍCH FONDŮ	
PROJEKTOVÝ ATELIÉR AD s.r.o. ING. ARCH. JAROSLAV DANĚK		 RAZÍTKO A PODPIS:	
HUSOVA 4, Č. BUDĚJOVICE, 370 01, TEL. 387 312 513, 605 277 998 www.atelierad.cz, atelierad@atelierad.cz, IČ 25194771, DIČ CZ25194771			
ZPRACOVATEL: ING. ARCH. JAROSLAV DANĚK			
KRESLIL: ING. TEREZA LOUŽENSKÁ			
ČÍSLO ZAKÁZKY: 48/2016	ČÍSLO VÝKRESU:	ČÍSLO PARÉ:	
DATUM: PROSINEC 2016	6.B	1	
MĚŘÍTKO: 1 : 5000			

ZÁZNAM O ÚČINNOSTI

DATUM NABYTÍ ÚČINNOSTI ÚP	
POŘIZOVATEL	SPRÁVNÍ ORGÁN, KTERÝ ÚPD VYDAL
OBEC ČERNÁ V POŠUMAVÍ IRENA PEKÁRKOVÁ starostka obce ING. ARCH. RADEK BOČEK osoba zajišťující splnění kvalifikačních požadavků RAZÍTKO A PODPIS:	ZASTUPITELSTVO OBCE ČERNÁ V POŠUMAVÍ RAZÍTKO A PODPIS:

