


REKONSTRUKCE SILNICE II/163 ČERNÁ V POŠUMAVÍ - MILNÁ

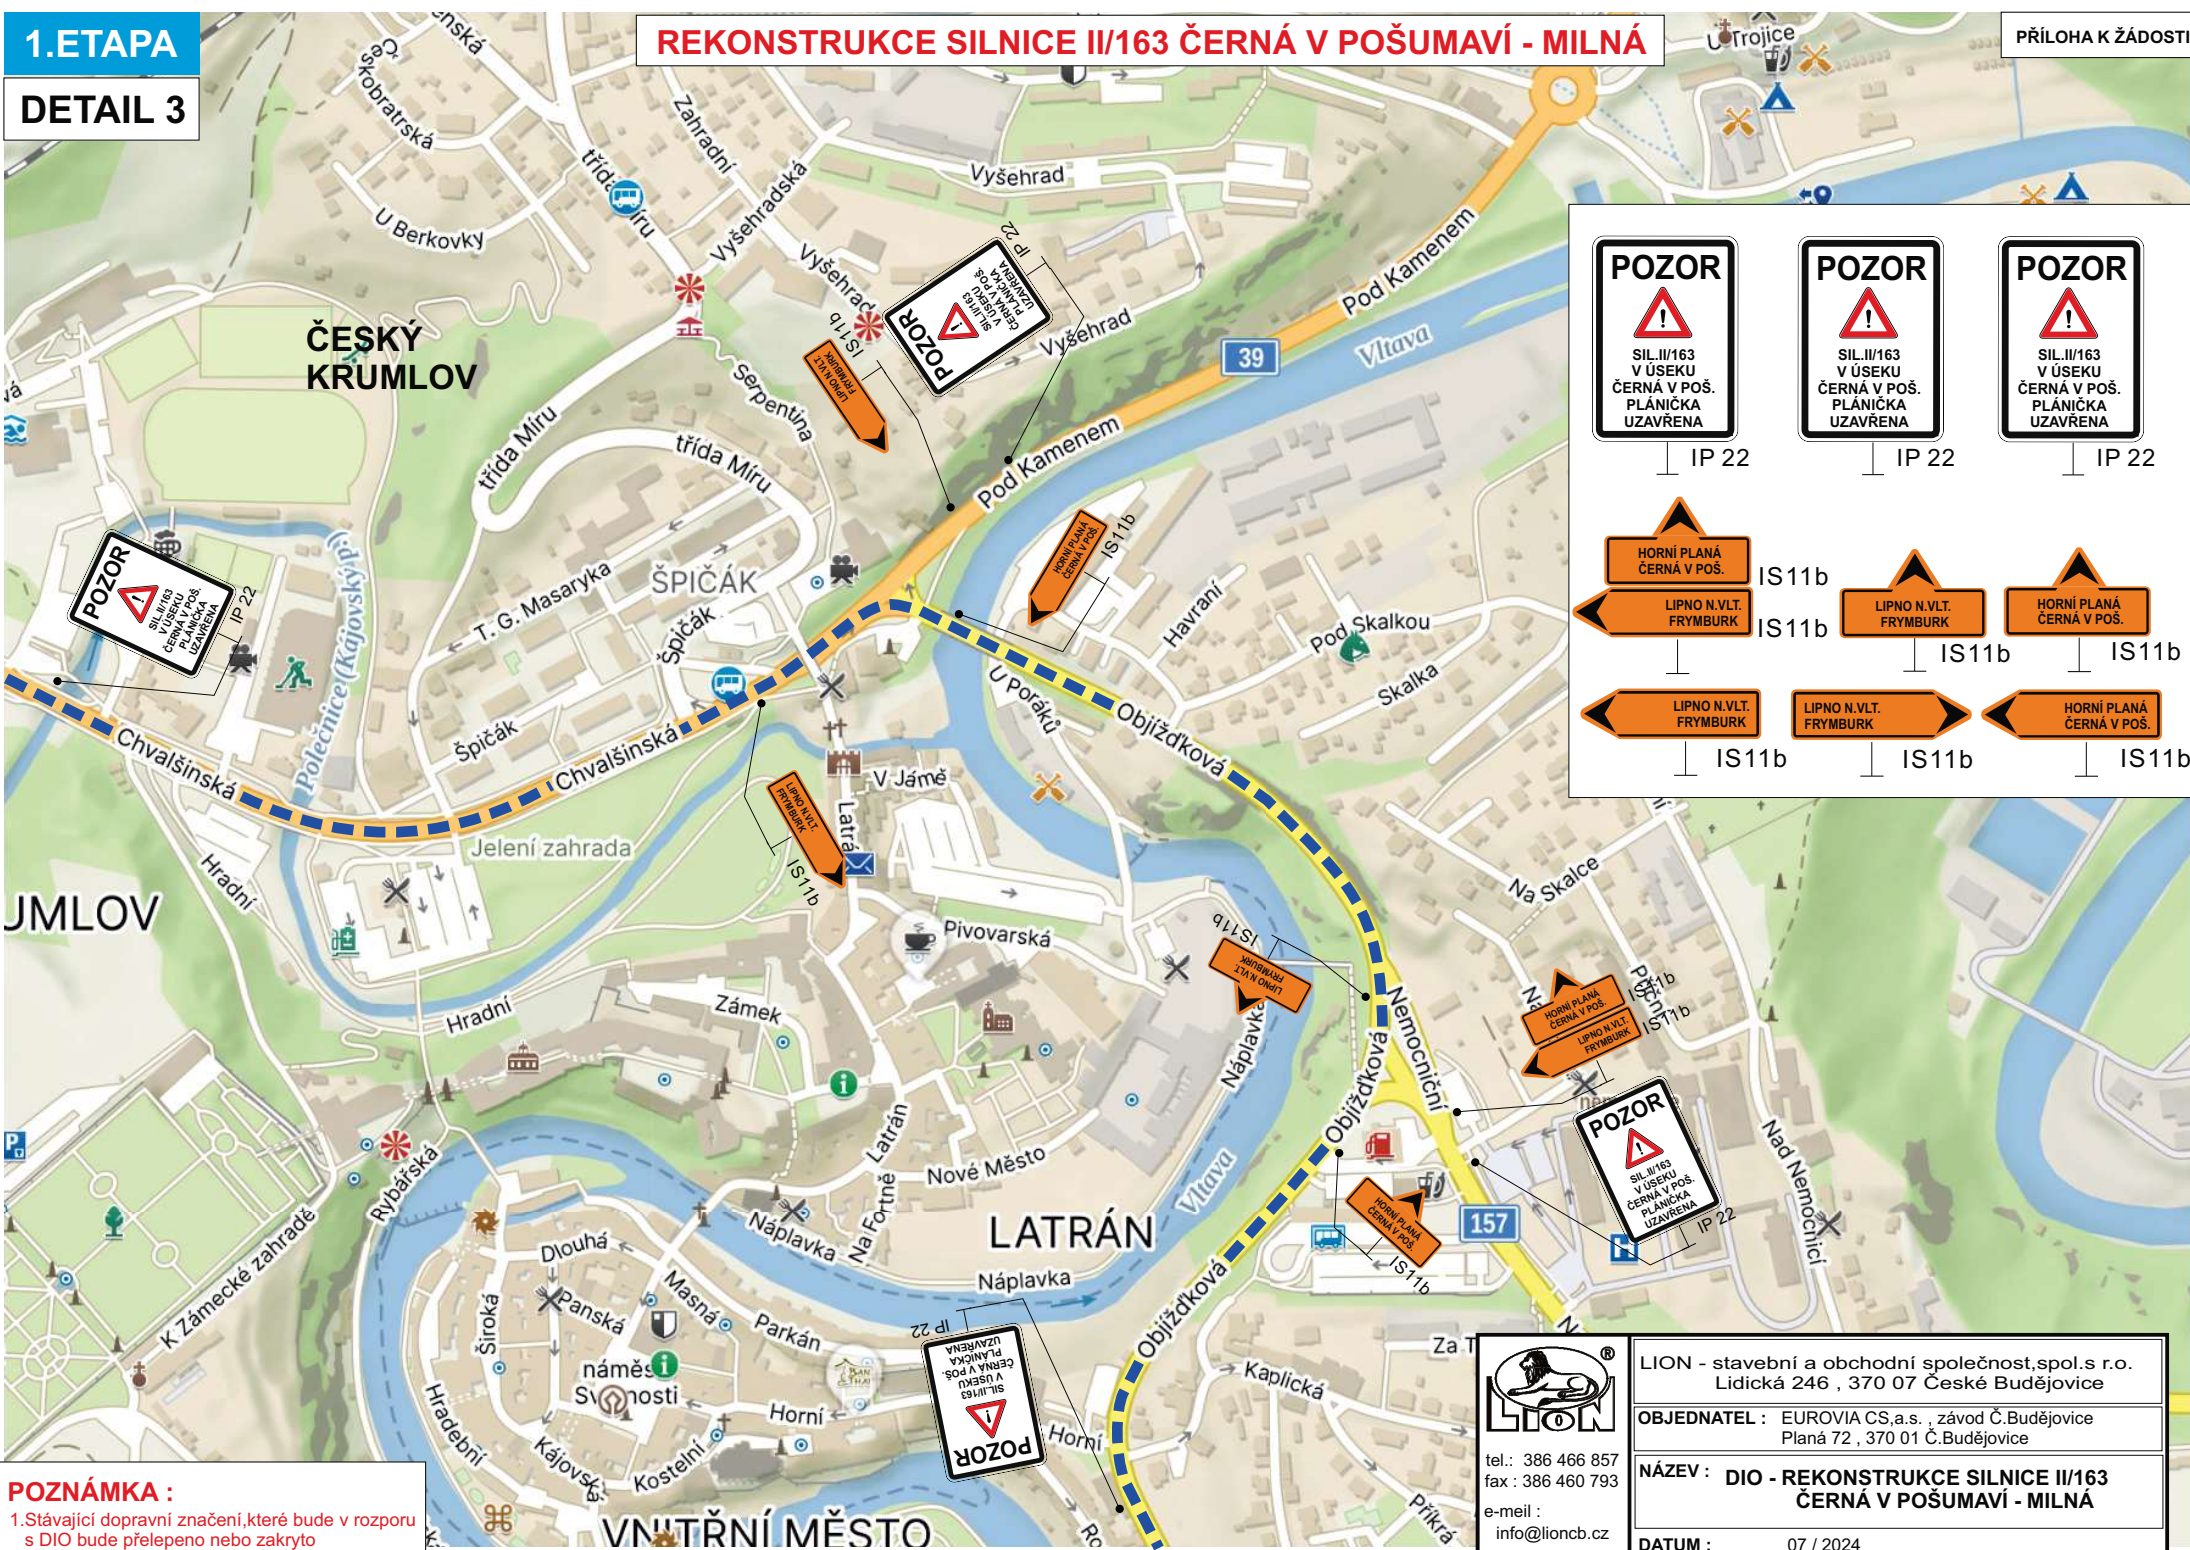

IP 22	IP 22	IP 22
IS11b	IS11b	IS11b
IS11b	IS11b	IS11b

POZNÁMKA :
 1. Stávající dopravní značení, které bude v rozporu s DIO bude přepleno nebo zakryto

 tel.: 386 466 857 fax: 386 460 793 e-mail: info@lioncb.cz	LION - stavební a obchodní společnost, spol. s r.o. Lidická 246, 370 07 České Budějovice
	OBJEDNATEL : EUROVIA CS, a.s., závod Č. Budějovice Planá 72, 370 01 Č. Budějovice
	NÁZEV : DIO - REKONSTRUKCE SILNICE II/163 ČERNÁ V POŠUMAVÍ - MILNÁ
	DATUM : 07 / 2024