
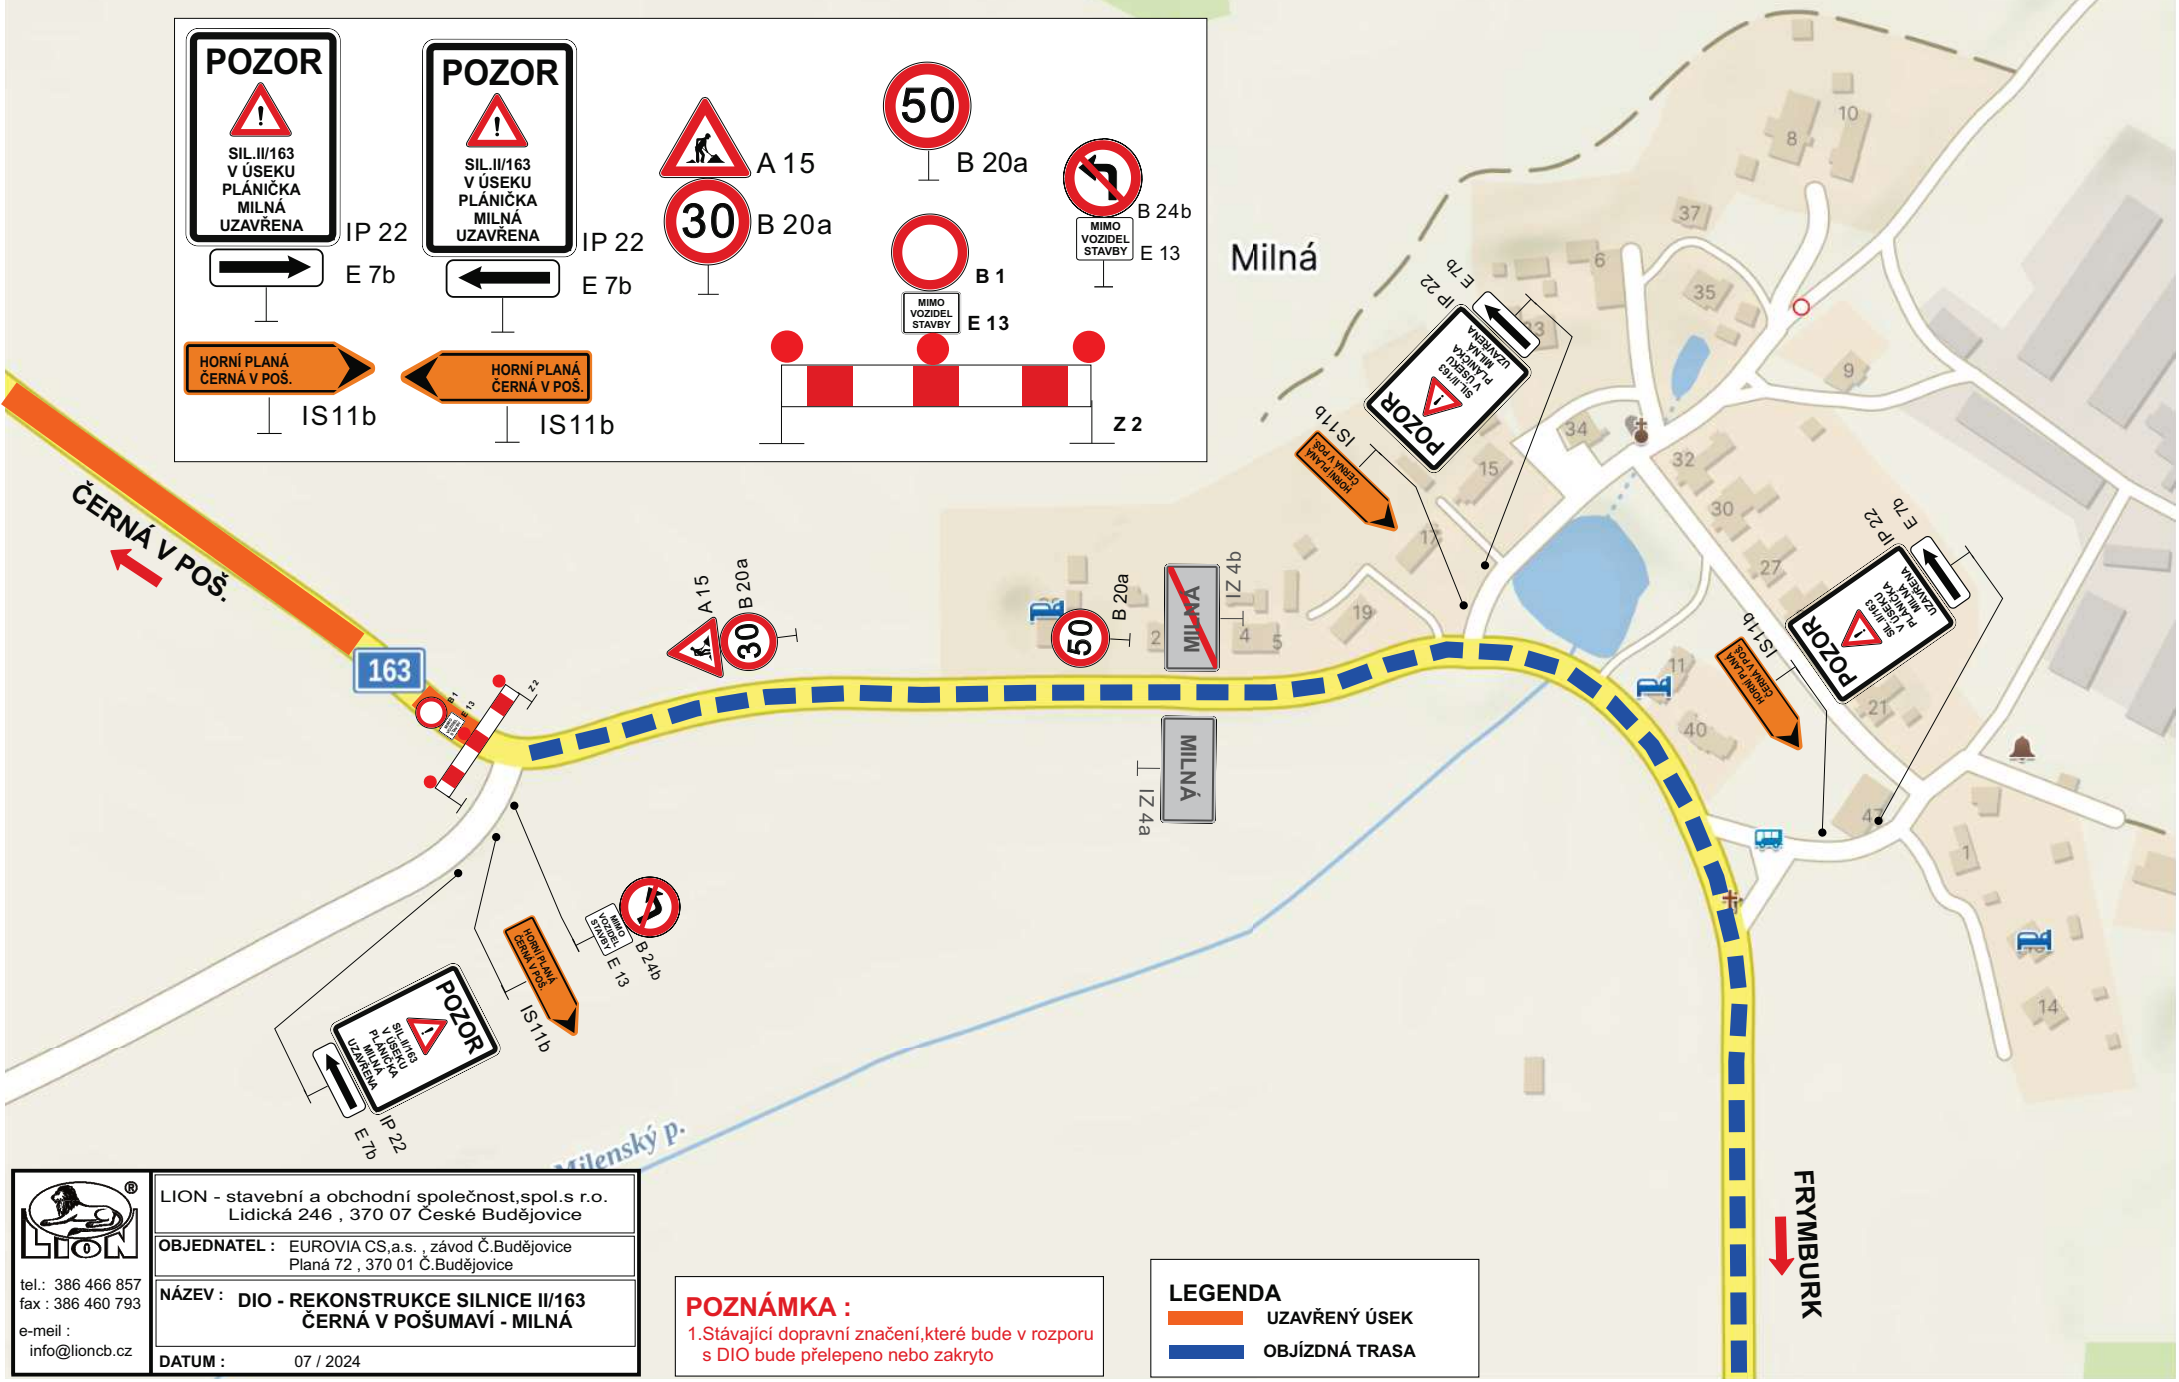


DETAIL 4

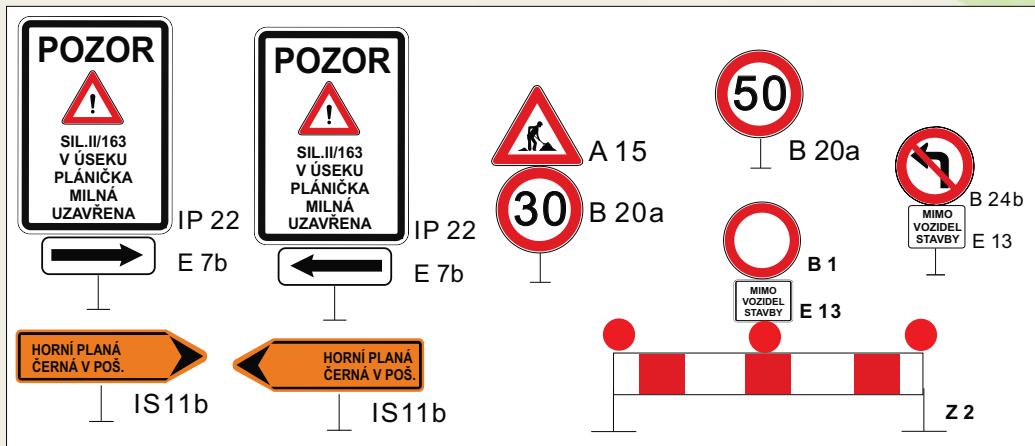

LION - stavební a obchodní společnost, spol.s r.o.
Lidická 246 , 370 07 České Budějovice

OBJEDNATEL : EUROVIA CS, a.s. , závod Č. Budějovice
Planá 72 , 370 01 Č. Budějovice

NÁZEV : DIO - REKONSTRUKCE SILNICE II/163
ČERNÁ V POŠUMAVÍ - MILNÁ

DATUM : 07 / 2024

tel.: 386 466 857
fax : 386 460 793
e-meil :
info@lioncb.cz

POZNÁMKA :

1. Stávající dopravní značení, které bude v rozporu s DIO bude přelepeno nebo zakryto

LEGENDA

- UZAVŘENÝ ÚSEK
- OBJÍZDNÁ TRASA

tel.: 386 466 857
fax : 386 460 793
e-meil :
info@lioncb.cz