


# REKONSTRUKCE SILNICE II/163 ČERNÁ V POŠUMAVÍ - MILNÁ

PŘÍLOHA K ŽADOSTI

## OBJÍZDNÁ TRASA - 2. ETAPA

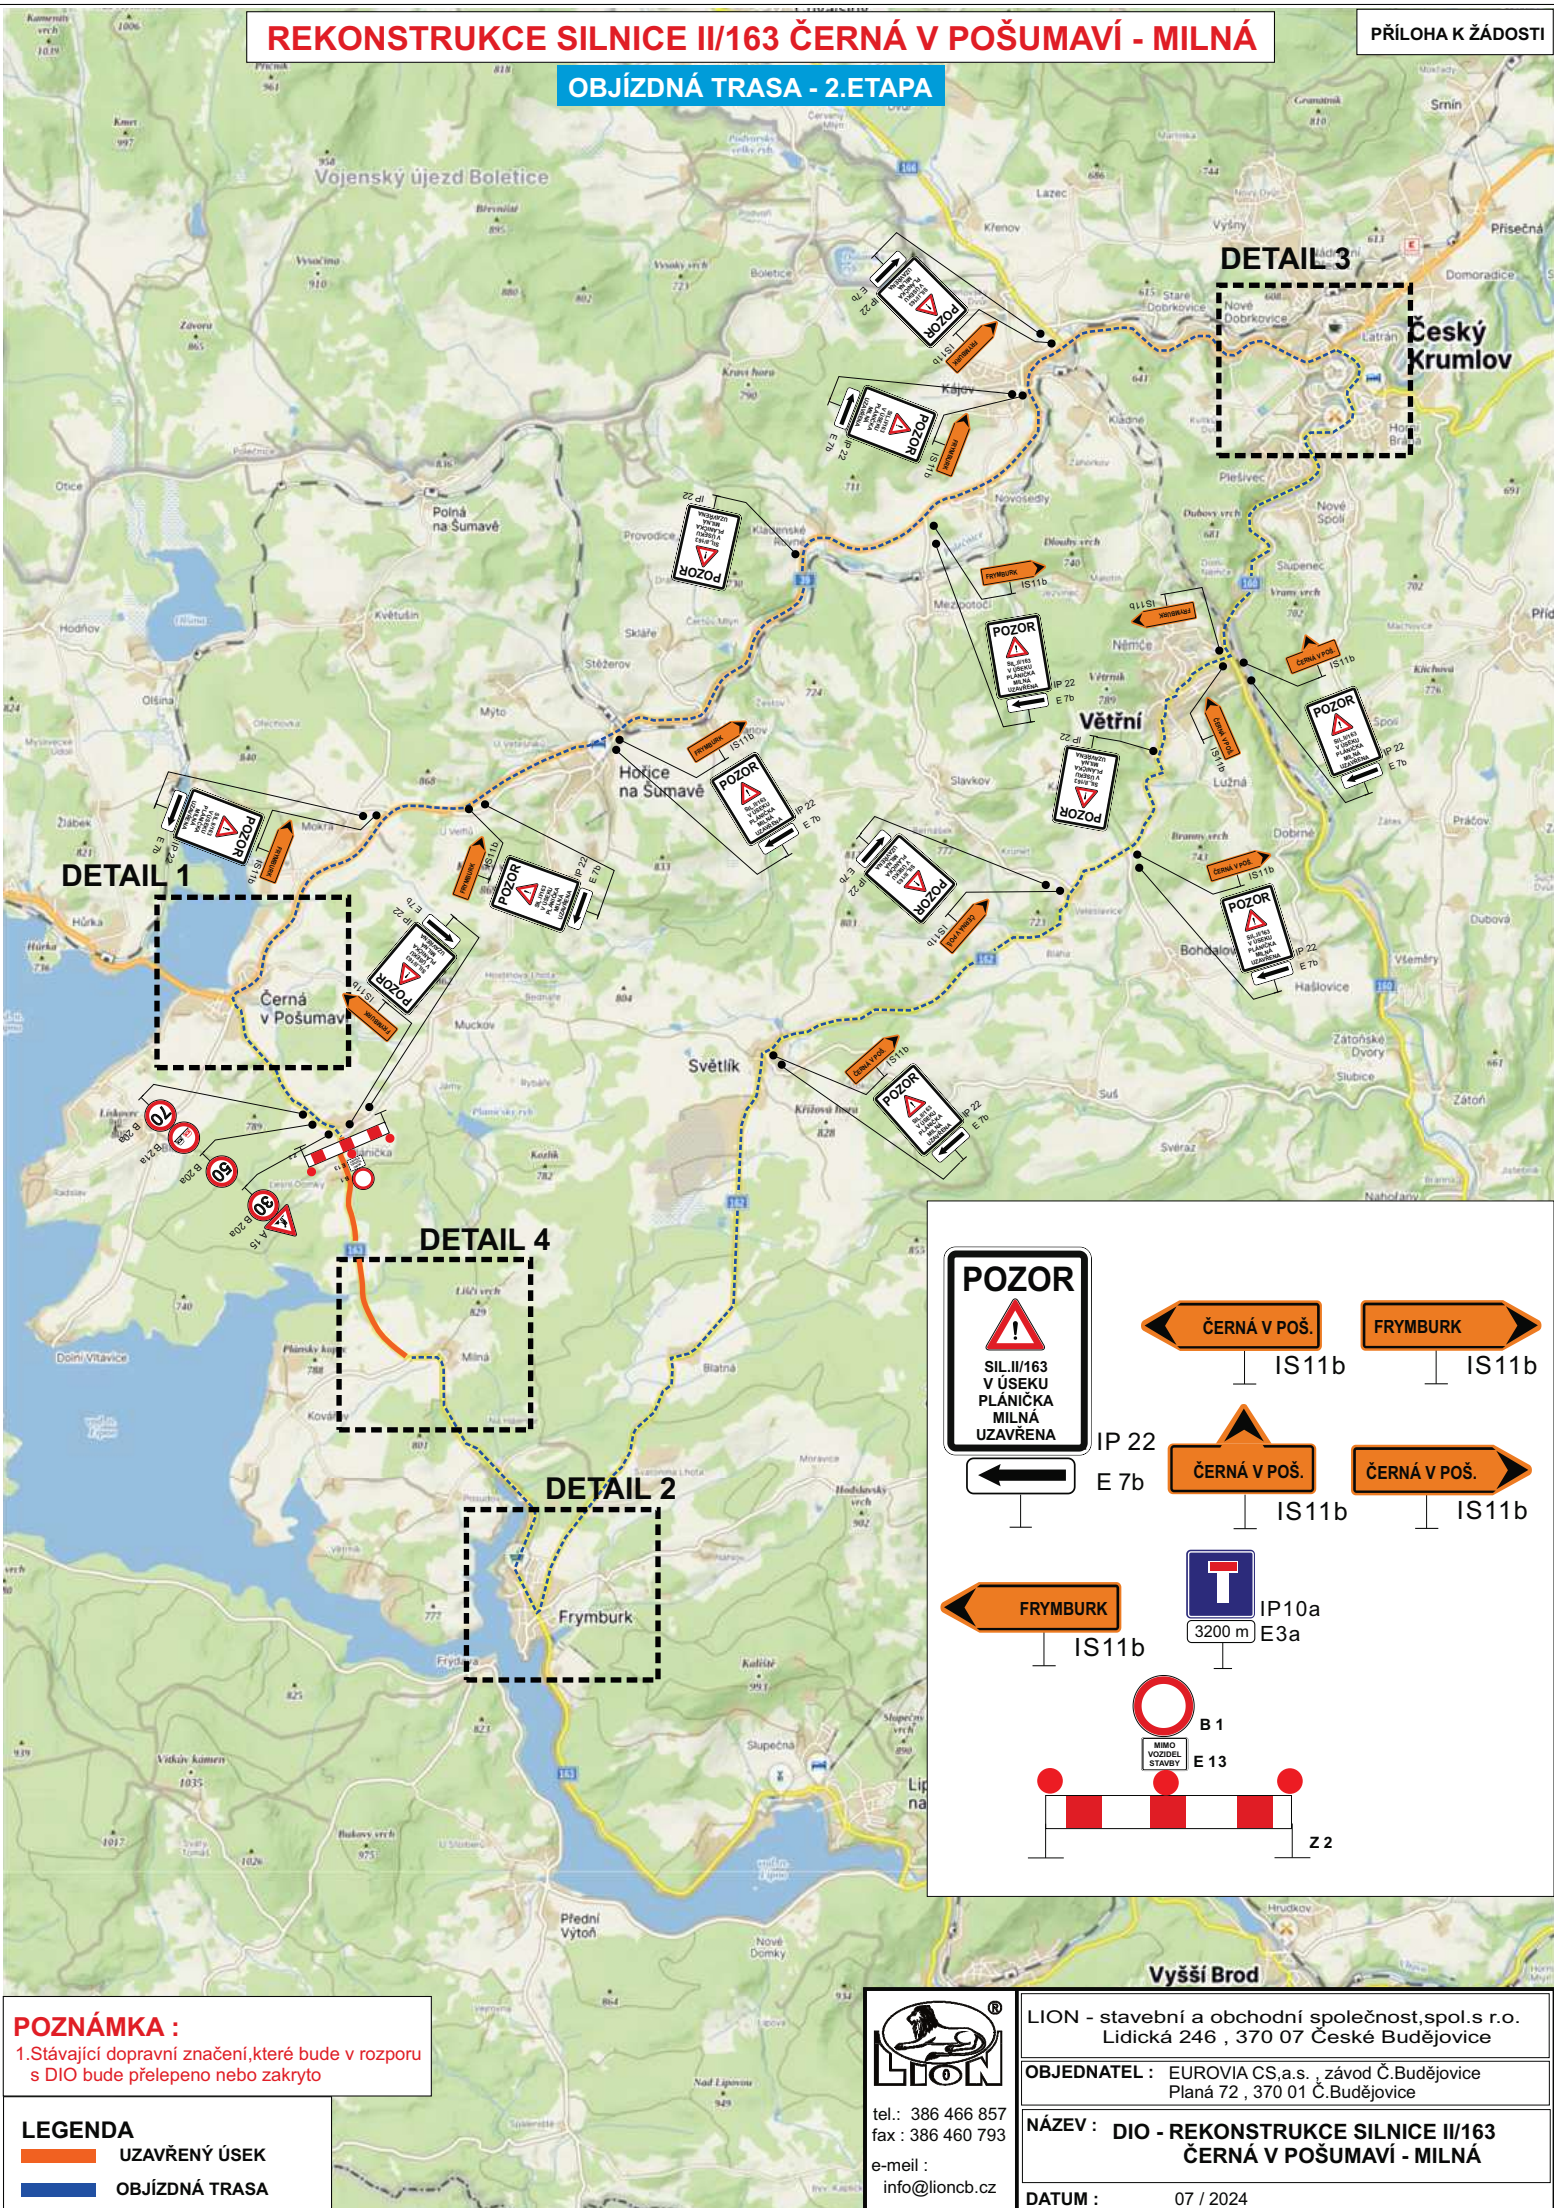

**POZNÁMKA :**  
1. Stávající dopravní značení, které bude v rozporu s DIO bude přešlepeno nebo zakryto

	UZAVŘENÝ ÚSEK
	OBJÍZDNÁ TRASA

tel.: 386 466 857  
fax: 386 460 793  
e-mail: info@lioncb.cz

LION - stavební a obchodní společnost, spol.s r.o. Lidická 246 , 370 07 České Budějovice
OBJEDNATEL : EUROVIA CS,a.s. , závod Č. Budějovice Planá 72 , 370 01 Č. Budějovice
NÁZEV : DIO - REKONSTRUKCE SILNICE II/163 ČERNÁ V POŠUMAVÍ - MILNÁ
DATUM : 07 / 2024