


ÚS ČERNÁ V POŠUMAVÍ - 2.ÚS

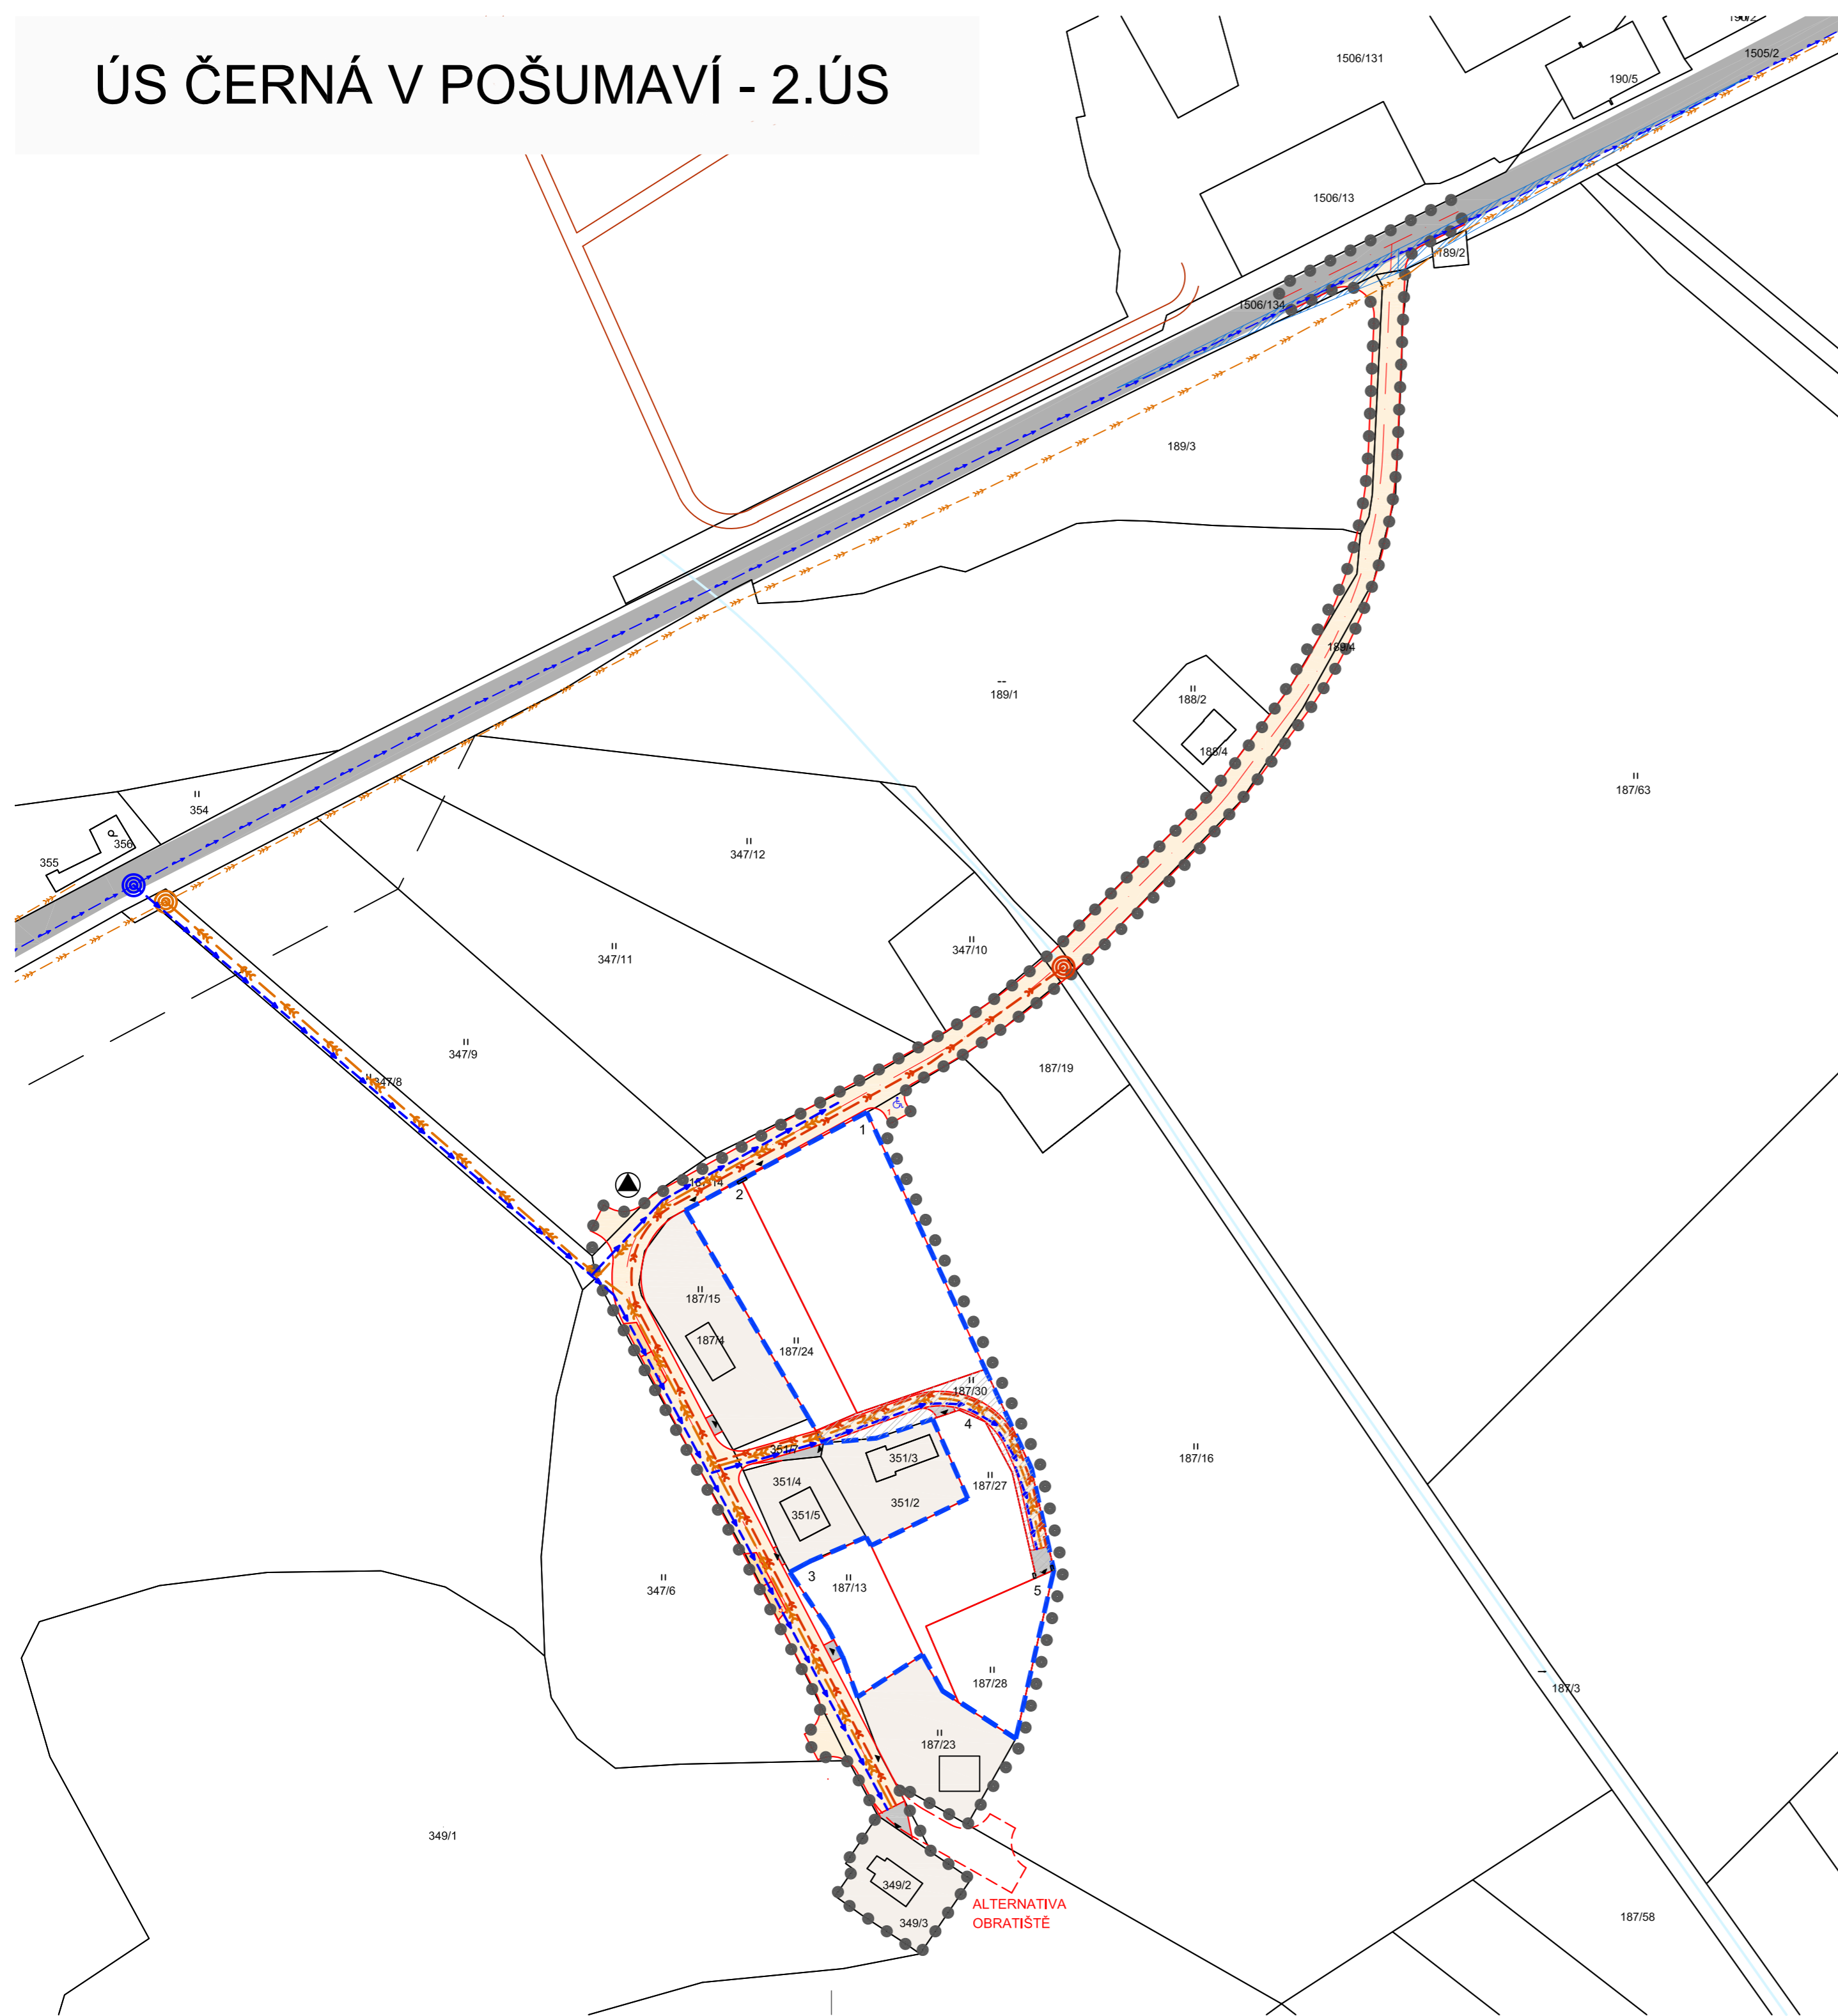

LEGENDA

- ● ● ● ● ● ● HHRANICE ŘEŠENÉHO ÚZEMÍ
- HHRANICE PLOCHY ÚZEMNÍ STUDIE DLE ÚPD
- - - VYUŽITELNÁ PLOCHA PRO UMÍSTĚNÍ OBJEKTŮ
- 1 NAVRŽENÁ PARCELACE - PLOCHY BYDLENÍ
- STÁVAJÍCÍ ZÁSTAVBA
- SOUKROMÝ POZEMEK
- NAVRŽENÉ KORIDORY DOPRAVNÍ INFRASTRUKTURY - VOZOVKA ŠÍŘE 6m
- STÁVAJÍCÍ MÍSTNÍ KOMUNIKACE
- PARKOVACÍ STÁNÍ - DLAŽBA
- VJEZD NA POZEMEK
- OTEVŘENÁ VODOTEČ
- ROZHLEDOVÉ TROJÚHELNÍKY
- ▲ PŘEDPOKLÁDANÉ POLOHY VJEZDŮ
- ♿ VYHRAZENÉ PARKOVACÍ MÍSTO
- 1 POČET NAVRŽENÝCH PARCEL PRO RD
- PILÍŘ PRO PŘÍPOJKY ROZVODŮ
- ▲ MÍSTO PRO UKLÁDÁNÍ TRÍDĚNÉHO ODPADU
- POLIPENSKÝ VODOVOD - NÁVRH
- VODOVOD - NÁVRH
- KANALIZACE JEDNOTNÁ - STAV
- DEŠŤOVÁ KANALIZACE - NÁVRH
- SPLAŠKOVÁ KANALIZACE - NÁVRH
- NAPOJOVACÍ MÍSTO - KANALIZACE
- VYPOUŠTĚNÍ DEŠŤOVÝCH VOD
- NAPOJOVACÍ MÍSTO - VODOVOD

VED. PROJEKTANT Ing.arch.J.Daněk	ZODP. PROJEKTANT Ing.arch.J.Daněk	KRESLIL Ing.arch.M.Kučerová	KONTROLOVAL	Projektový atelier AD s.r.o. <small>Ing. arch. Jaroslav Klánský, Husova 4, C. Ivačkovice, 370 01 IČ 25194731, tel. 387 311 238, mobil 665 277 996</small>	
INVESTOR OBEC ČERNÁ V POŠUMAVÍ	MÍSTO STAVBY OBEC ČERNÁ V POŠUMAVÍ	NÁZEV STAVBY ÚZEMNÍ STUDIE ČERNÁ V POŠUMAVÍ - LOKALITA 2.ÚS	FORMÁT 6xA4	DATUM 11/2016	
VÝKRES DOPRAVNÍ A TECHNICKÁ INFRASTRUKTURA			STUPEŇ PD Územní studie	MĚŘITKO 1:1000	Č. ZAKÁZKY 55_2016
			ARCHIVNÍ Č.	ČÍS. KOPIE	ČÍS. VÝKRESU 4