

## LEGENDA

### VYMEZUJÍCÍ HRANICE



- 211/112 PARCELAČNÍ ČÍSLO
- HRANICE ŘEŠENÉHO ÚZEMÍ
- STÁVAJÍCÍ PARCELACE
- NÁVRH PARCELACE
- ČÁRA KOMUNIKACE

### ETAPIZACE

- HRANICE ETAP I., II., III.
- I. ETAPA**
- PLOCHA BYDLENÍ- v rodinných domech  
- max. podlažnost 1PP+2NP+podkrovní
- PLOCHA SMÍŠENÁ OBYTNÁ- bytové domy  
- max. podlažnost 1PP+2NP+podkrovní
- PLOCHY OBČANSKÉHO VYBAVENÍ sportu
- PLOCHY VEŘEJNÝCH PROSTRANSTVÍ nové KOMUNIKACE, účelové komunikace, parkoviště, zpevněné plochy, cyklostezka, vedení technické infrastruktury II. a III. ETAPA
- PLOCHA BYDLENÍ- v rodinných domech  
max. podlažnost 1PP+2NP+podkrovní
- nové KOMUNIKACE, parkoviště, zpevněné plochy, vedení technické infrastruktury

### LEGENDA VEŘEJNĚ PROSPĚŠNÝCH STAVEB TECHNICKÉ INFRASTRUKTURY

- STAVBY PRO DOPRAVU**  
D1 Stavba nové obslužné komunikace funkční třídy C  
D2 Stavba nové obslužné komunikace funkční třídy D1  
D3 Stavba komunikace pro pěší a cyklisty funkční třídy D2  
D4 Stavba komunikace pro pěší funkční třídy D2  
D5 Stavba parkovací plochy
- STAVBY VODOHOSPODÁŘSKÉ**  
Kanalizace:  
K1 Stavba tlakové stoky splaškové kanalizace DN 300 procházející páteří ulic směrem na sever do přečerpávací jímky  
K2 Stavba gravitačních stok splaškové kanalizace DN300 procházející páteří ulic směrem na severozápad  
Vodovod:  
V1 Stavba vodovodního řadu napojeného na stávající vodovodní řad DN 110
- Zásobování elektrickou energií**  
E1 Stavba kioskové trafostanice TS  
E2 Stavba distribučních kabelových rozvodů NN v lokalitě  
E3 Stavba rozvodů VO  
E4 Zrušení stávající trafostanice a rozvodů VN v lokalitě  
E5 Stavba kabelového vedení VN
- Stavba pro telekomunikace**  
S1 Stavba místních slaboproudých vedení

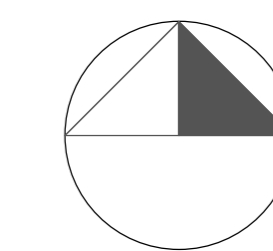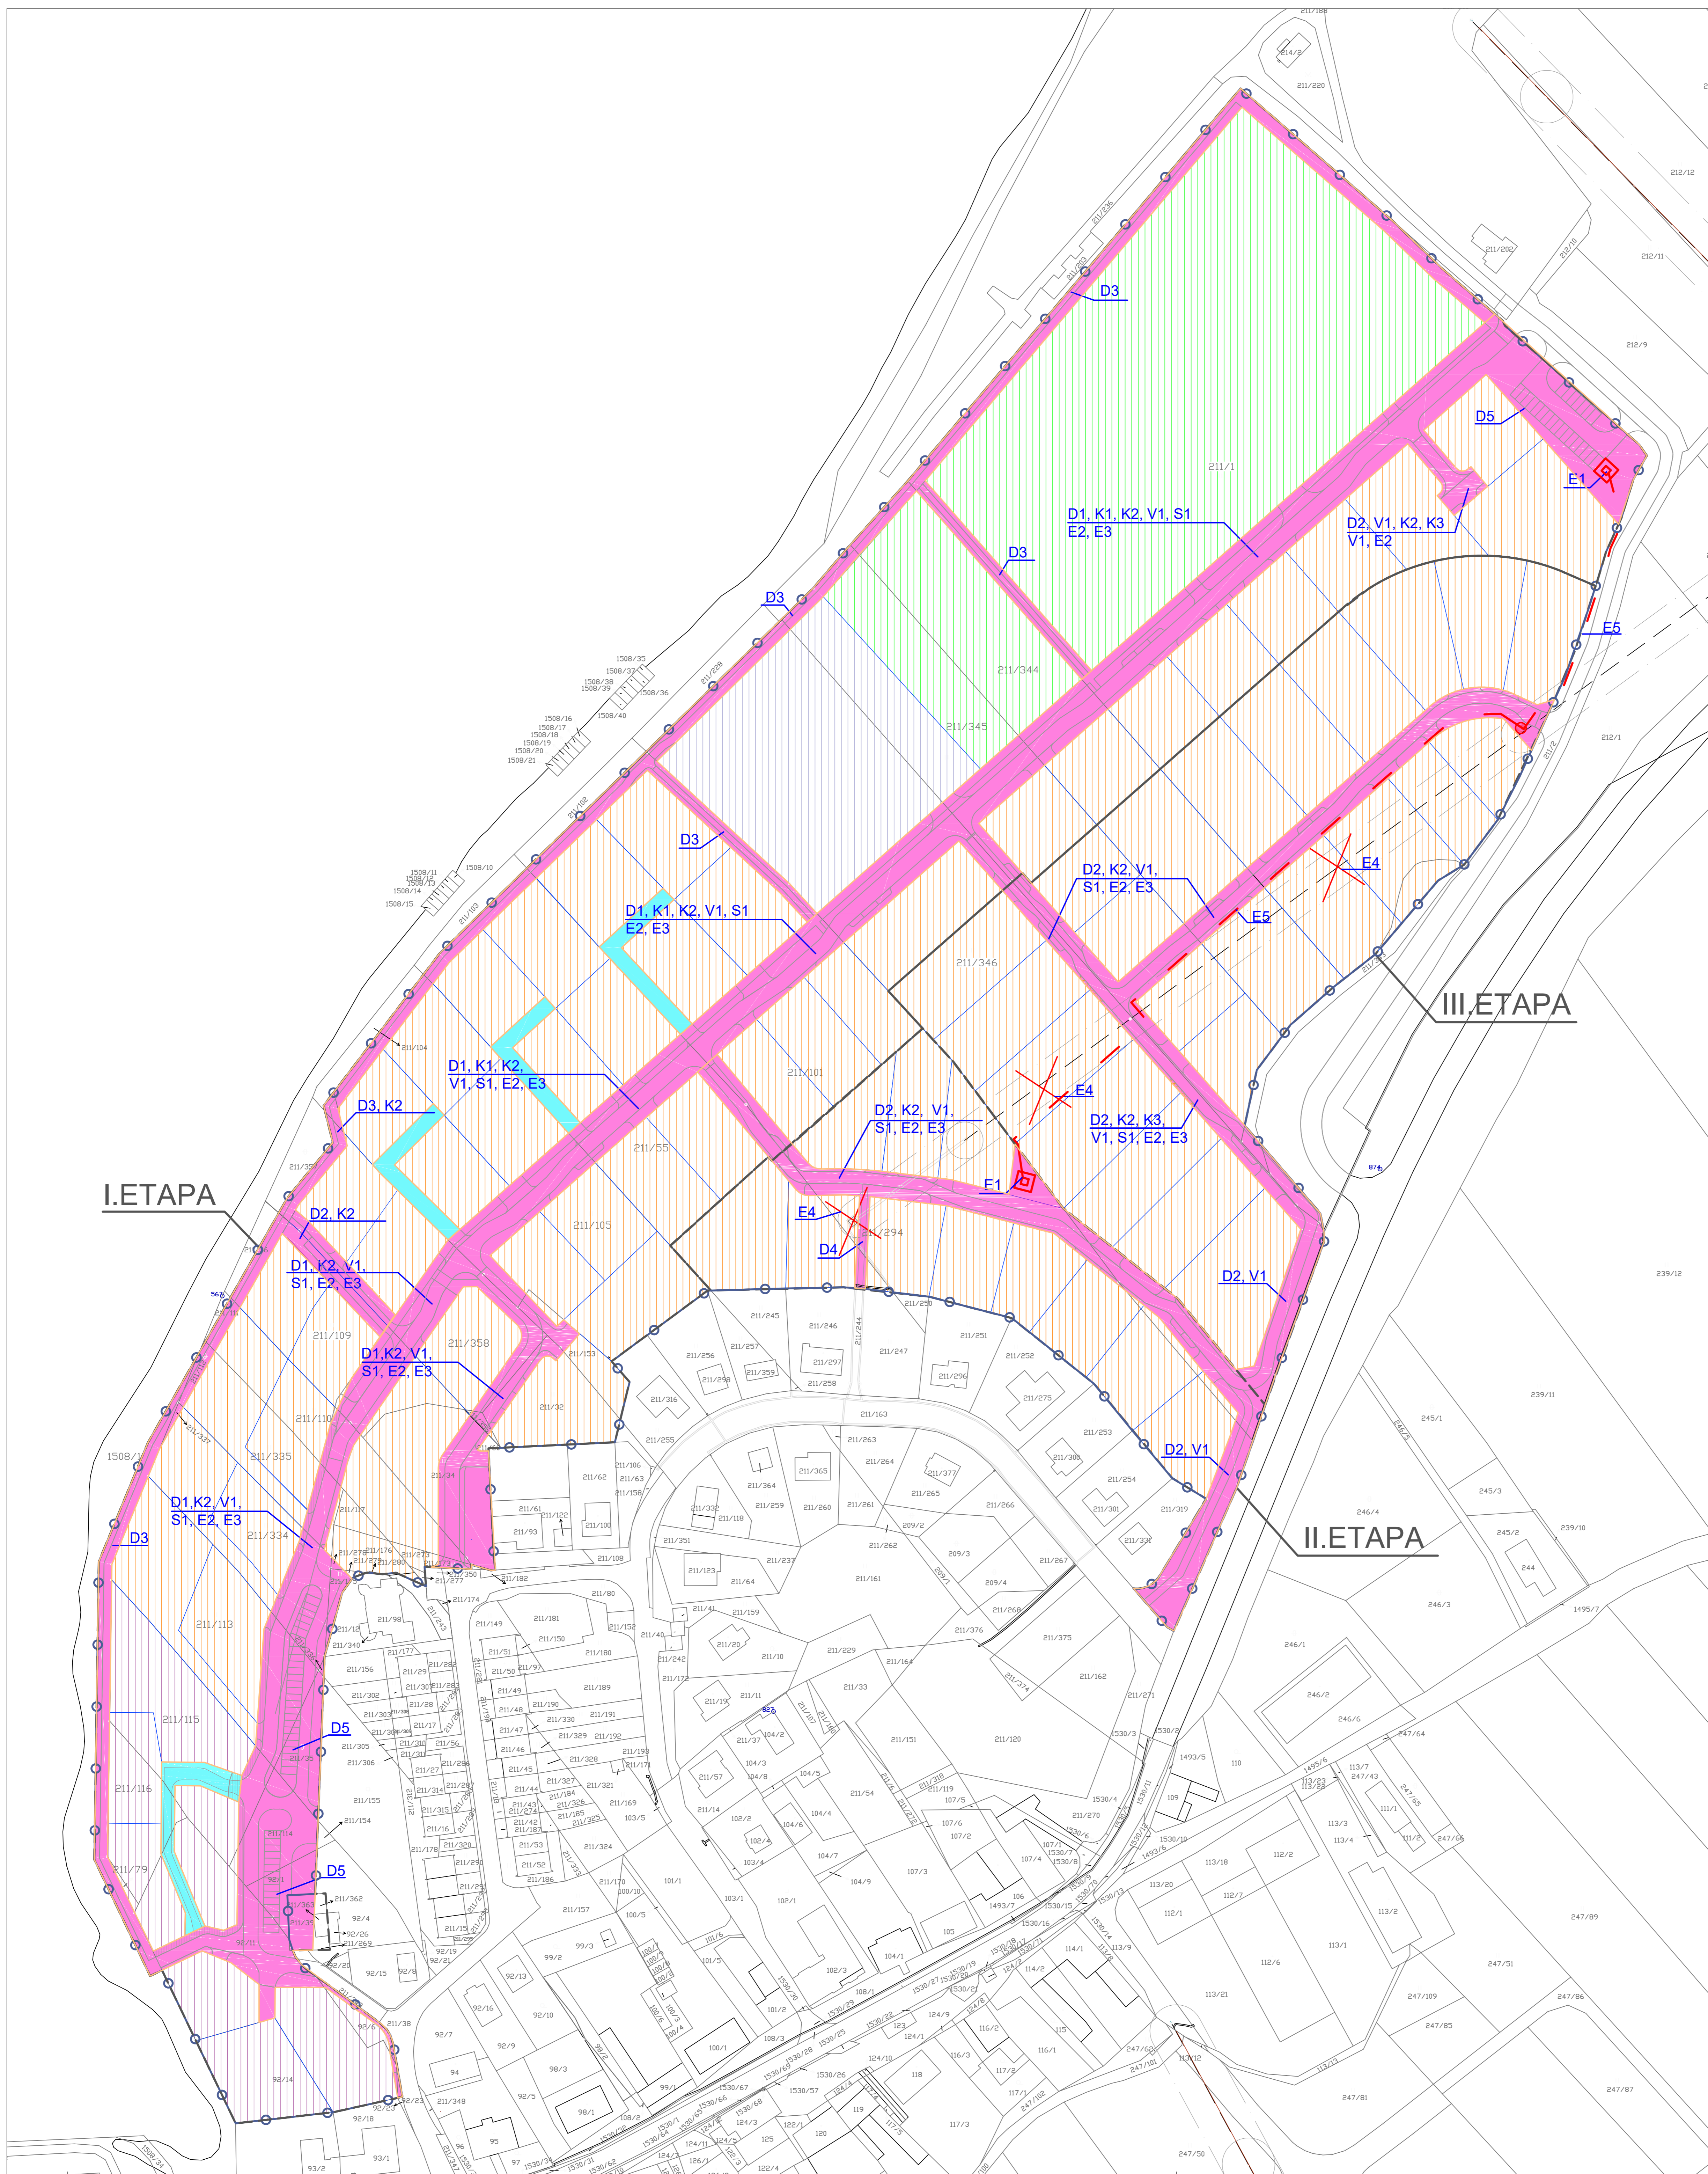

6

PARÉ

Regulační plán Černá v Pošumaví

VÝKRES VEŘEJNĚ PROSPĚŠNÝCH STAVEB, OPATŘENÍ A ETAPIZACE

Pořizovatel	Obecní úřad Černá v Pošumaví
Objednatel	Obecní úřad Černá v Pošumaví
Zodpovědný projektant	Ing. arch. Martin Jirovský, Ph. D., ČKA 03 311
Vypracoval	Ing. Aneta Štědrá
Datum: březen 2018	Atelier M.A.A.T., s. r. o.
	M 1 : 1 000