

## LEGENDA

### VYMEZUJÍCÍ HRANICE



- 211/112 PARCELAČNÍ ČÍSLO
- HRANICE ŘEŠENÉHO ÚZEMÍ
- STÁVAJÍCÍ PARCELACE
- NÁVRH PARCELACE
- ČÁRA KOMUNIKACE

### ETAPIZACE


- HRANICE ETAP I., II., III.
- I. ETAPA**
- PLOCHA BYDLENÍ- v rodinných domech  
- max. podlažnost 1PP+2NP+podkroví
- PLOCHA SMÍŠENÁ OBYTNÁ- bytové domy  
- max. podlažnost 1PP+2NP+podkroví
- PLOCHY OBČANSKÉHO VYBAVENÍ sportu
- PLOCHY VEŘEJNÝCH PROSTRANSTVÍ  
nové KOMUNIKACE, účelové komunikace,  
parkoviště, zpevněné plochy, cyklostezka
- II. a III. ETAPA**
- PLOCHA BYDLENÍ- v rodinných domech  
max. podlažnost 1PP+2NP+podkroví
- nové KOMUNIKACE, parkoviště, zpevněné plochy

### LEGENDA VEŘEJNĚ PROSPĚŠNÝCH STAVEB TECHNICKÉ INFRASTRUKTURY

1. STAVBY PRO DOPRAVU
  - D1 Stavba nové obslužné komunikace funkční třídy C3
  - D2 Stavba nové obslužné komunikace funkční třídy D1
  - D3 Stavba komunikace pro pěši a cyklisty funkční třídy D2
  - D4 Stavba komunikace pro pěši funkční třídy D2
  - D5 Stavba parkovací plochy
2. STAVBY VODOHOSPODÁŘSKÉ
  - Kanalizace:
    - K1 Stavba tlakové stoky splaškové kanalizace DN 300 procházející páteří ulic směrem na sever do přečerpávací jímky
    - K2 Stavba gravitačních stok splaškové kanalizace DN300 procházející páteří ulic směrem na severozápad
    - K3 Stavba dešťové kanalizace v lokalitě zaústěné do nádrže Lipna
  - Vodovod:
    - V1 Stavba vodovodního řadu napojeného na stávající vodovodní řad DN 110
3. Zásobování elektrickou energií
  - E1 Stavba trafostanice TS- Navržená výstavba v lokalitě bude napojena z nově vybudované trafostanice umístěné v severovýchodní části řešeného území
  - E2 Stavba distribučních kabelových rozvodů NN v lokalitě
  - E3 Stavba rozvodů VO
  - E4 Zrušení stávající trafostanice a rozvodů NN v lokalitě
4. Stavba pro telekomunikace
  - S1 Stavba místních slaboproudých vedení

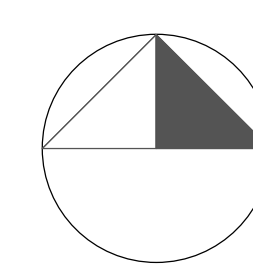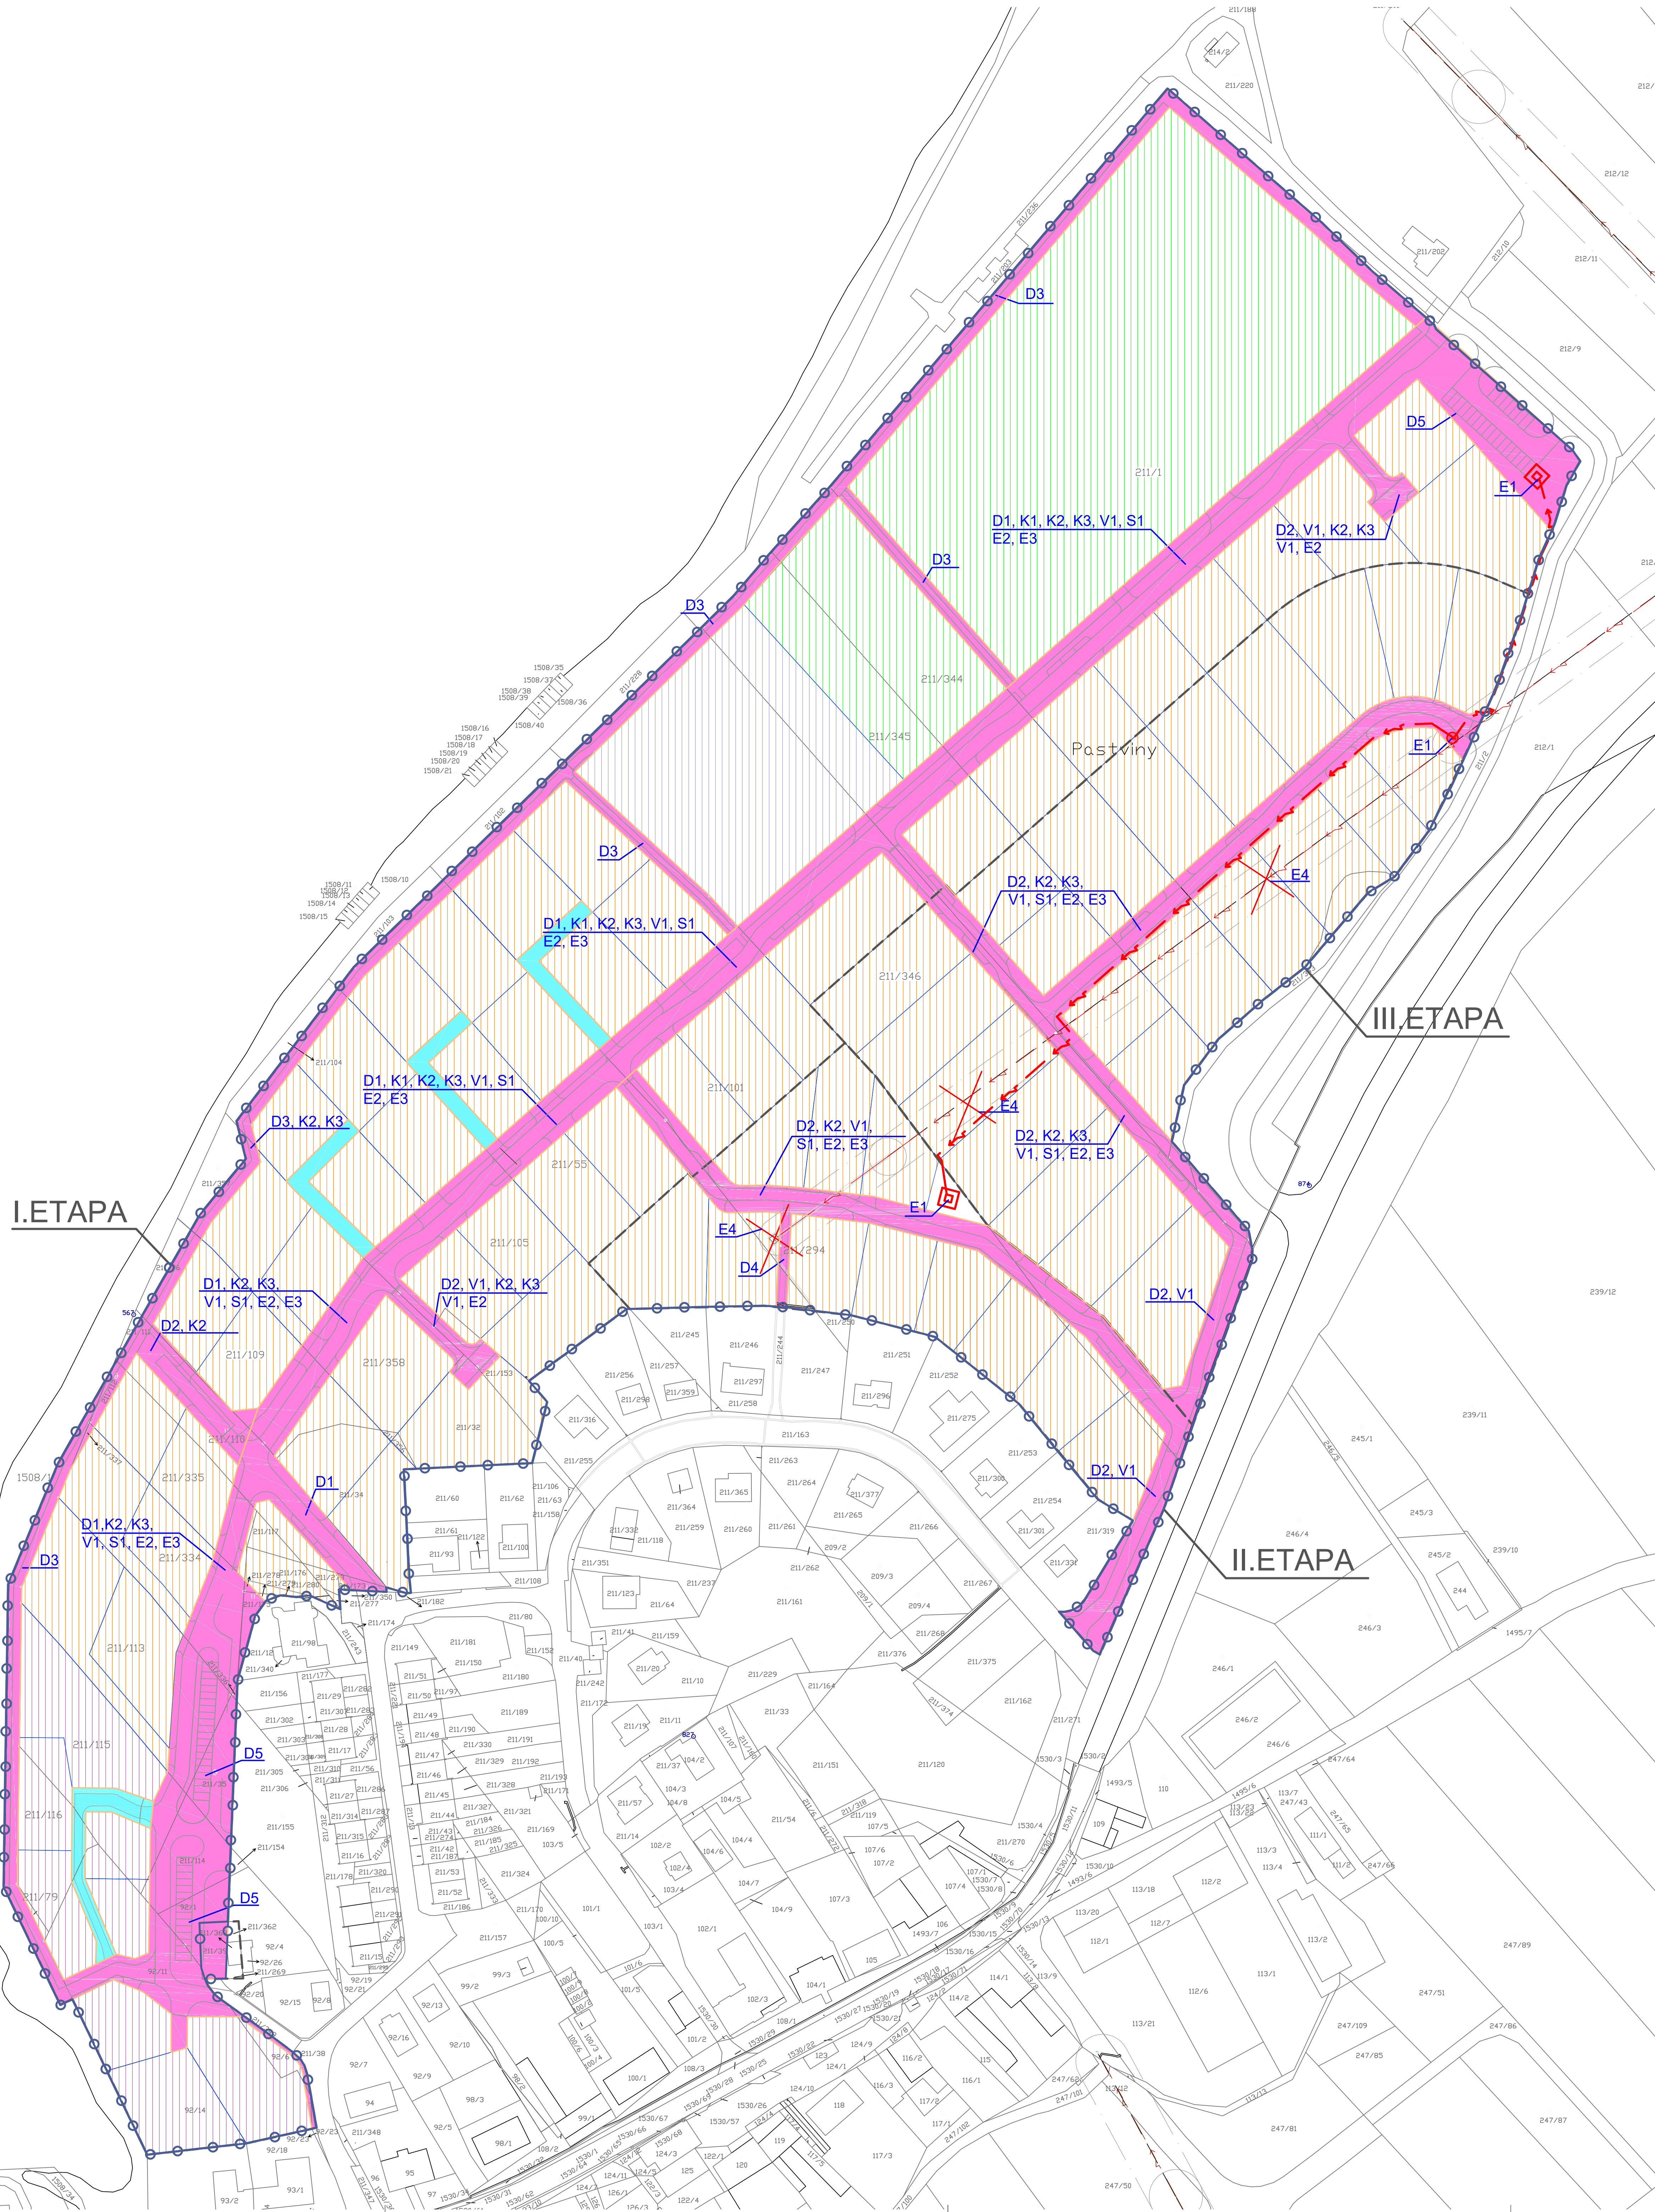

6

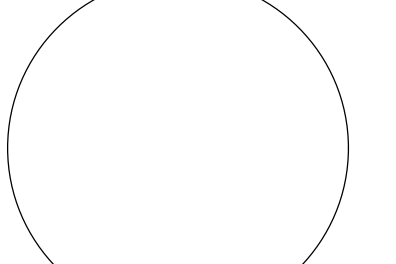

<b>PARÉ</b>	Regulační plán Černá v Pošumaví
VÝKRES VEŘEJNĚ PROSPĚŠNÝCH STAVEB, OPATŘENÍ A ASANACÍ	
VÝKRES ETAPIZACE	
Pořizovatel	Obecní úřad Černá v Pošumaví
Objednatel	Obecní úřad Černá v Pošumaví
Zodpovědný projektant	Ing. arch. Martin Jirovský, Ph. D., ČKA 03 311
Vypracoval	Ing. Aneta Štěpáná
Datum: květen 2018	Atelier M.A.A.T., s. r. o. M 1 : 1 000